

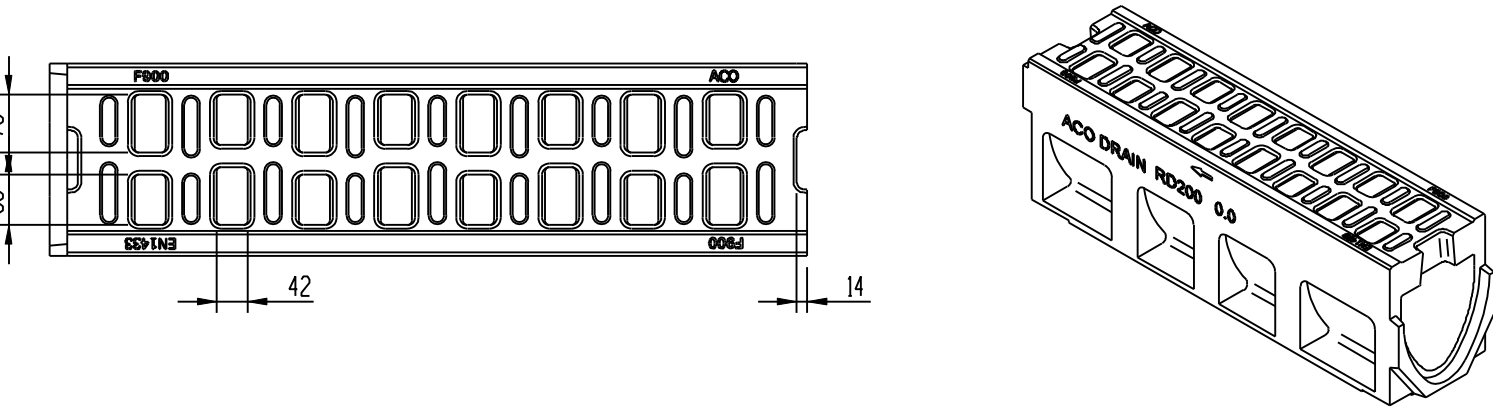
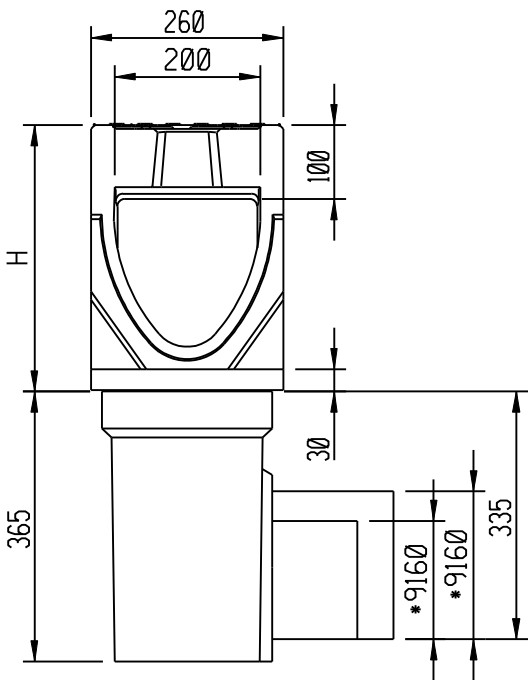
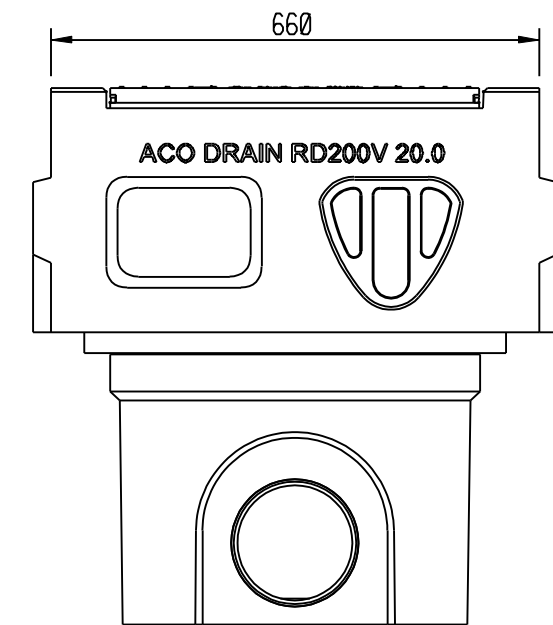
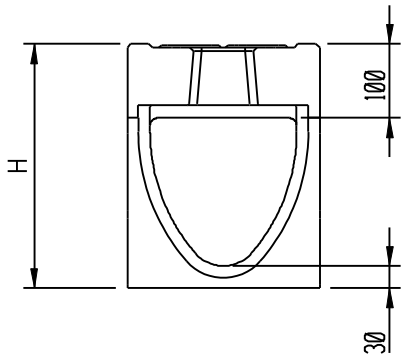


LINIOVÝ ODVODŇOVACÍ ŽLAB RD 200V

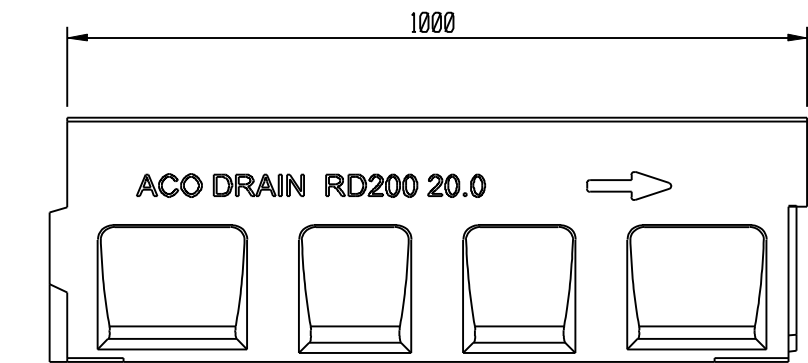

VPUST PRO ŽLAB RD 200V

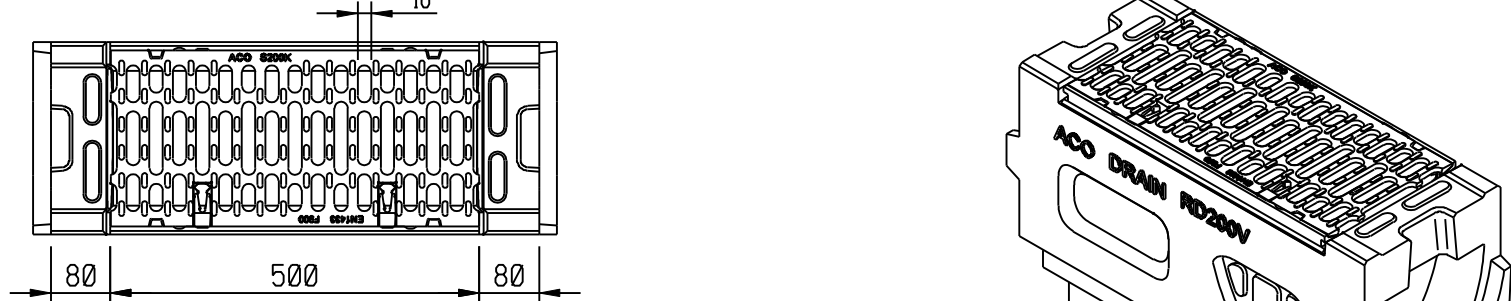

TABULKA PRVKŮ
BARVA - PŘÍRODNÍ

OZNAČENÍ	NÁZEV (OBJEDNÁVACÍ ČÍSLO)	POČET KUSŮ
20.0	ODVODŇOVACÍ ŽLAB BEZ SPÁDU DNA (10928)	4
	VPUST	1
	ČELNÍ STĚNA NA ZAČÁTEK ŽLABU 20.0 (10925)	1

ZMĚNA	0	PROVEDL	DATUM		
ZODPOVĚDNÝ PROJEKTANT		VYPRACOVAL		SILNIČNÍ A MOSTNÍ INŽENÝRSTVÍ S.R.O. RUDOLECKÉHO 25, 669 02 ZNOJMO TEL/FAX: 515 260 839, M: 603 325 894 IČ: 27699927 DIČ: CZ27699927	
ING. LIBOR PIVNÍČKA		MIROSLAVA ZEDNÍKOVÁ			
INVESTOR					
OBEC JEZEŘANY - MARŠOVICE				KRAJ	JIHOMORAVSKÝ
AKCE				DATUM	PROSINEC 2022
ÚPRAVA KOMUNIKACE K ČERPAČÍ STANICI JEZEŘANY - MARŠOVICE				STUPEŇ	DŮR • DSP
				FORMÁT	3 A4
				MĚŘITKO	1:10
				ČÍSLO PŘÍLOHY	ČÍSLO PARÉ
PŘÍLOHA				D.1.1.2D	
ODVODŇOVACÍ ŽLAB					