


„III/4133 A III/3967 LODĚNICE – PRŮTAH, 1. STAVBA“


Přechodná úprava provozu, uzavírky a vedení objízdných tras

Přechodná úprava provozu je navržena pro stavební akci: „**III/4133 a III/3967 Loděnice – průtah, 1. stavba**“ z důvodu rekonstrukce nevyhovujícího stavu silnice III/4133 v průtahu obce Loděnice a související rekonstrukce autobusových zastávek v opravovaném úseku o délce cca 700 m.

Objízdná trasa je navržena po silnici III/4133 a III/40014 do Pravlova, odtud přes silnice II/395 do Malešovic a Cvrčovic a po silnicích III/39252, III/3927 a III/4133 zpět do obce Loděnice.


Pro autobusy je navržena objízdná trasa pro místní komunikaci vedoucí obcí, vzhledem k šířce cca 3 metry bude provoz autobusů a dopravní obsluhy řízen soustavou SSZ. Vzhledem k množství autobusové dopravy projíždějící obcí bude zjednosměrněn provoz.

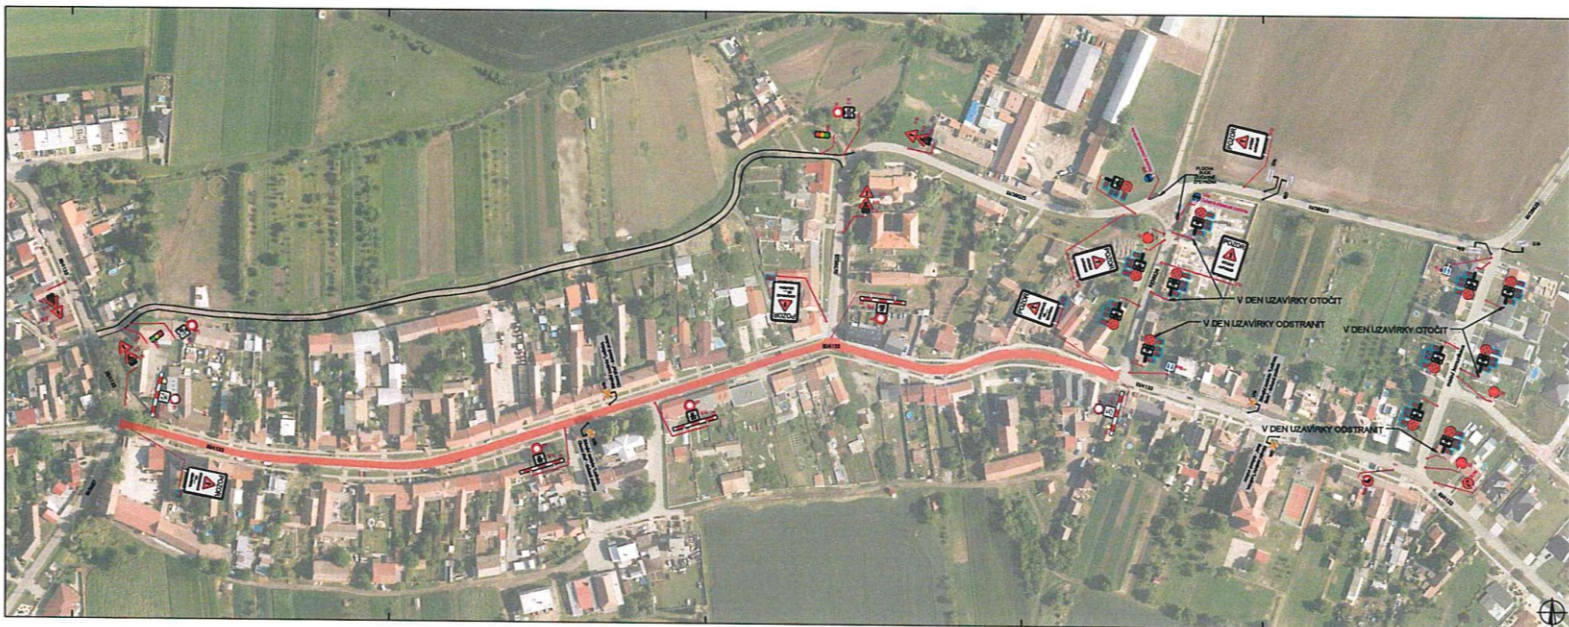

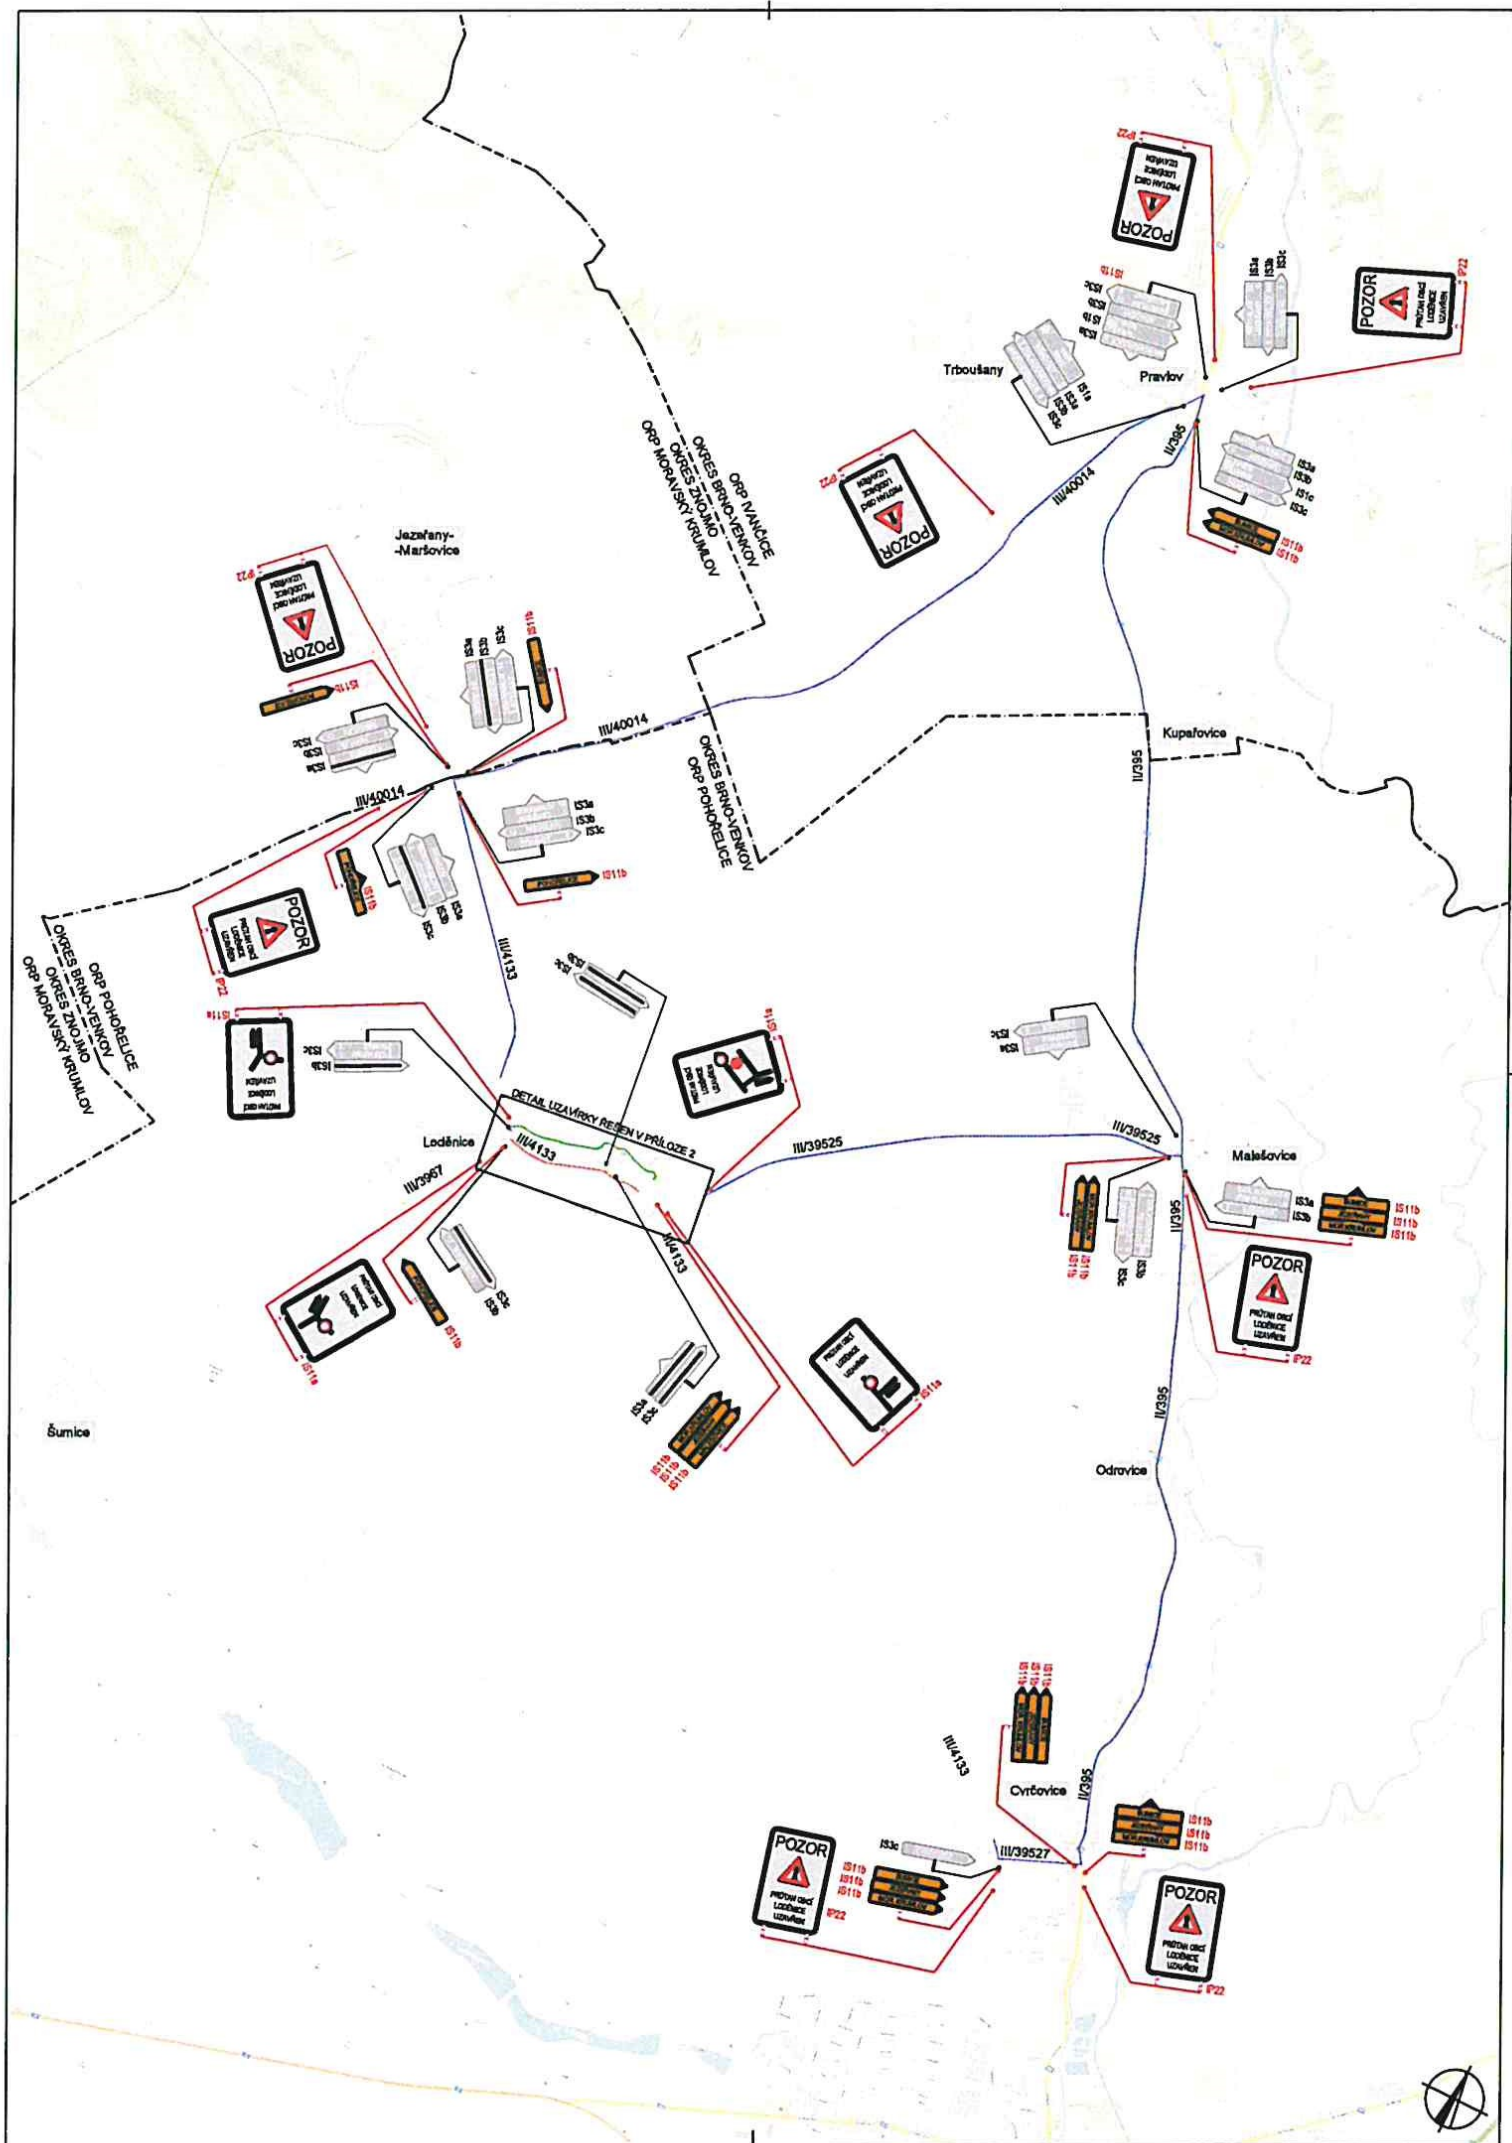

Během úpravy provozu budou zrušeny zastávky Loděnice, ObÚ a Loděnice, škola a místo nich budou zřízeny v prostoru u hřbitova v obou směrech dočasné zastávky, a to následovně:

Dočasná zastávka linky IDS JMK 164 pro směr Olbramovice a Moravský Krumlov:

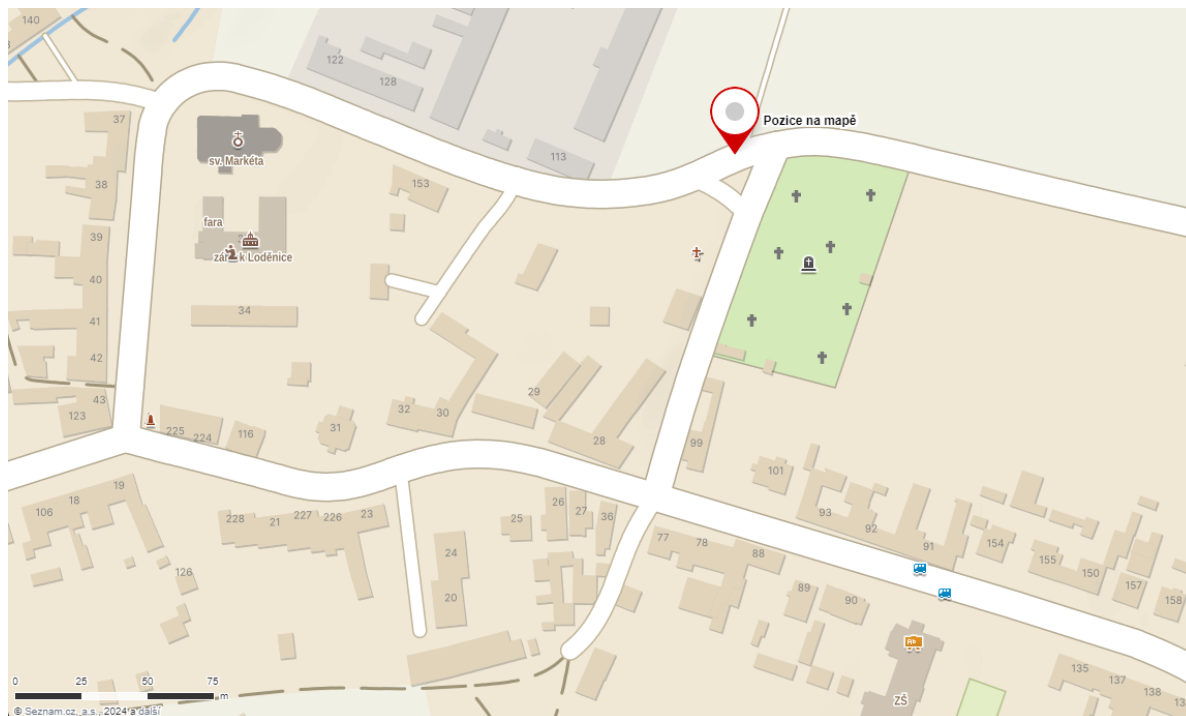

Dočasná zastávka pro linku IDS JMK 446 oba směry a pro linku IDS JMK 164 směr Pohořelice:

