
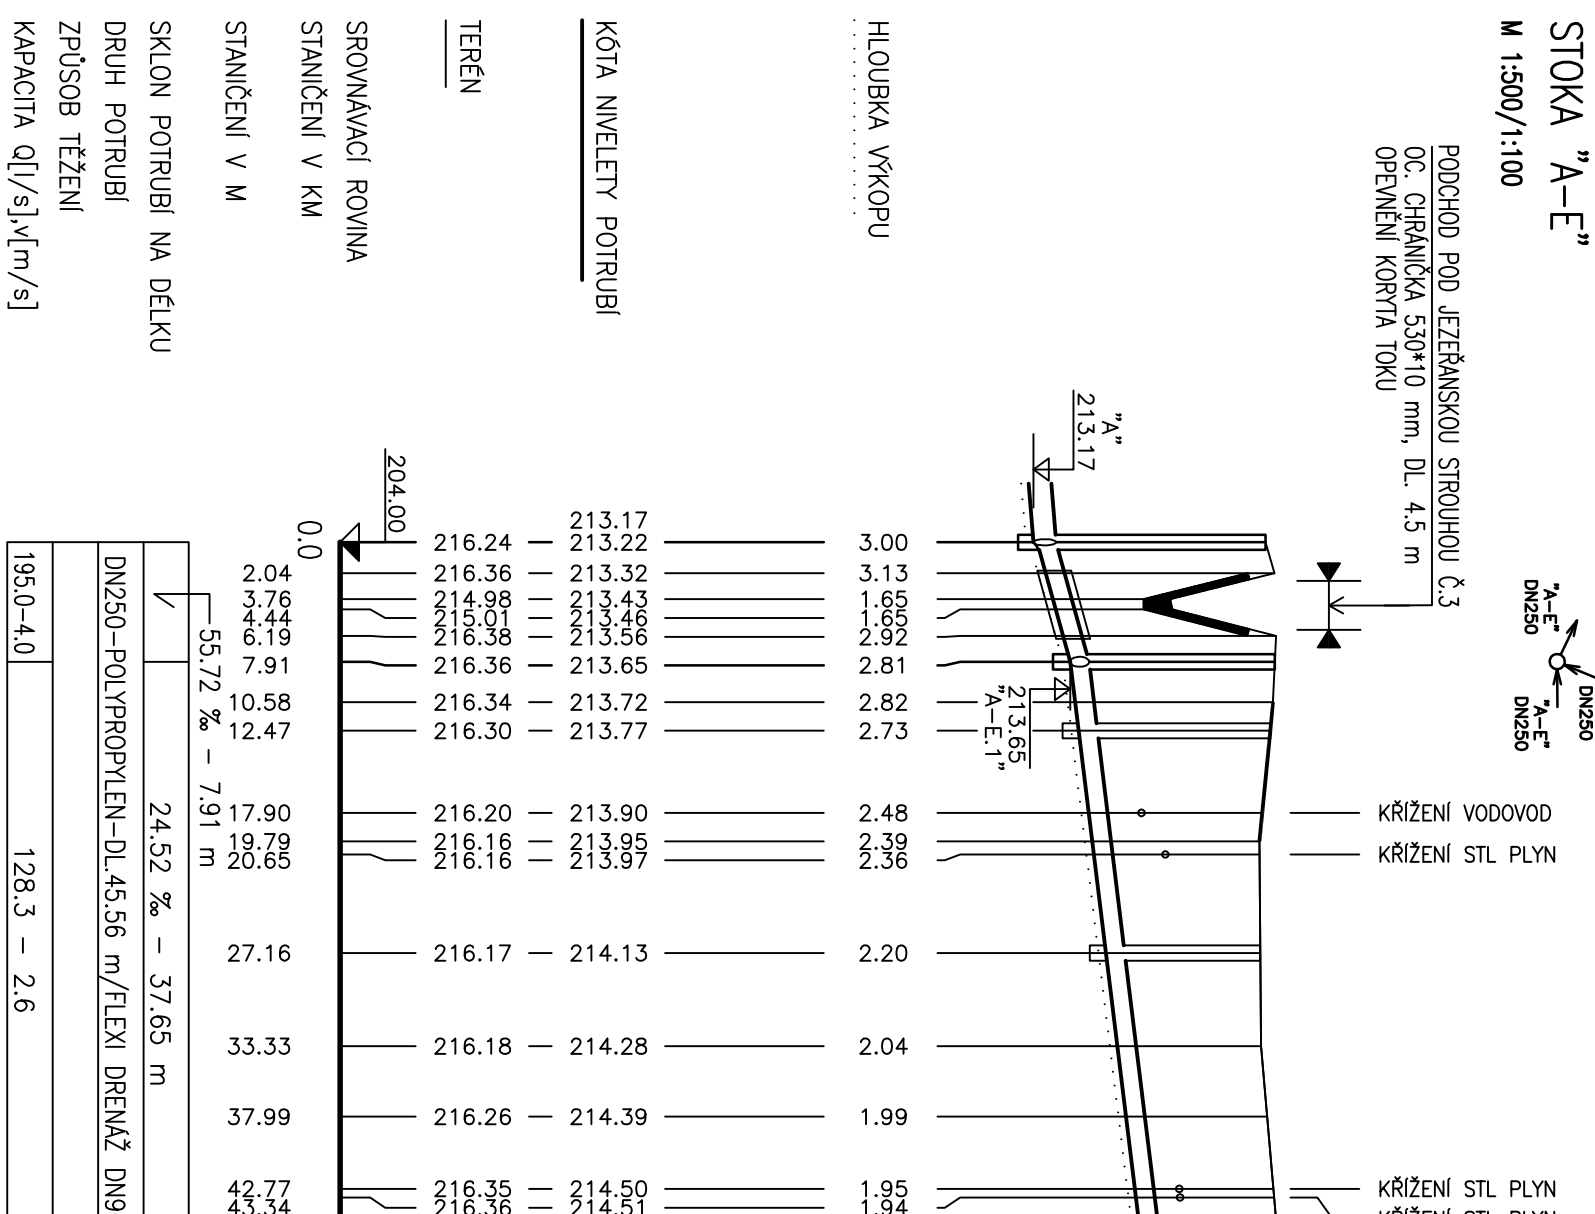
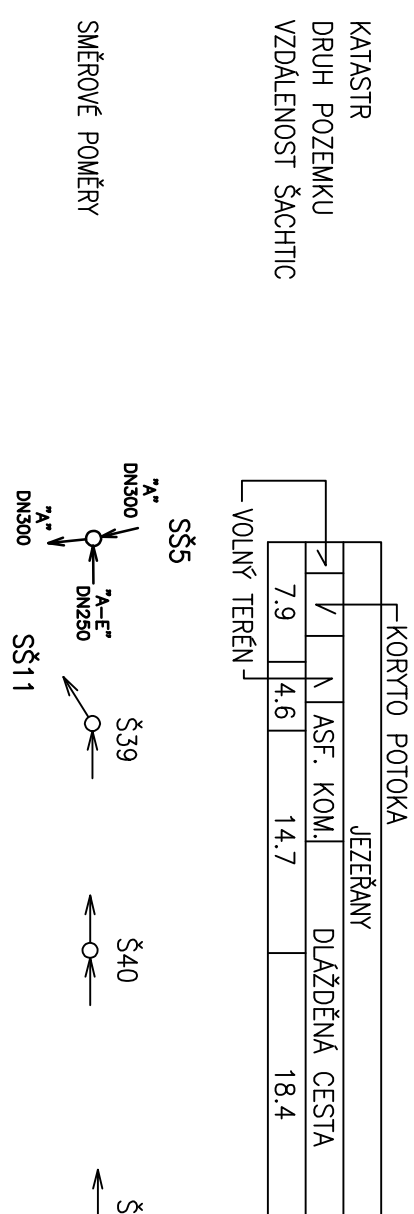
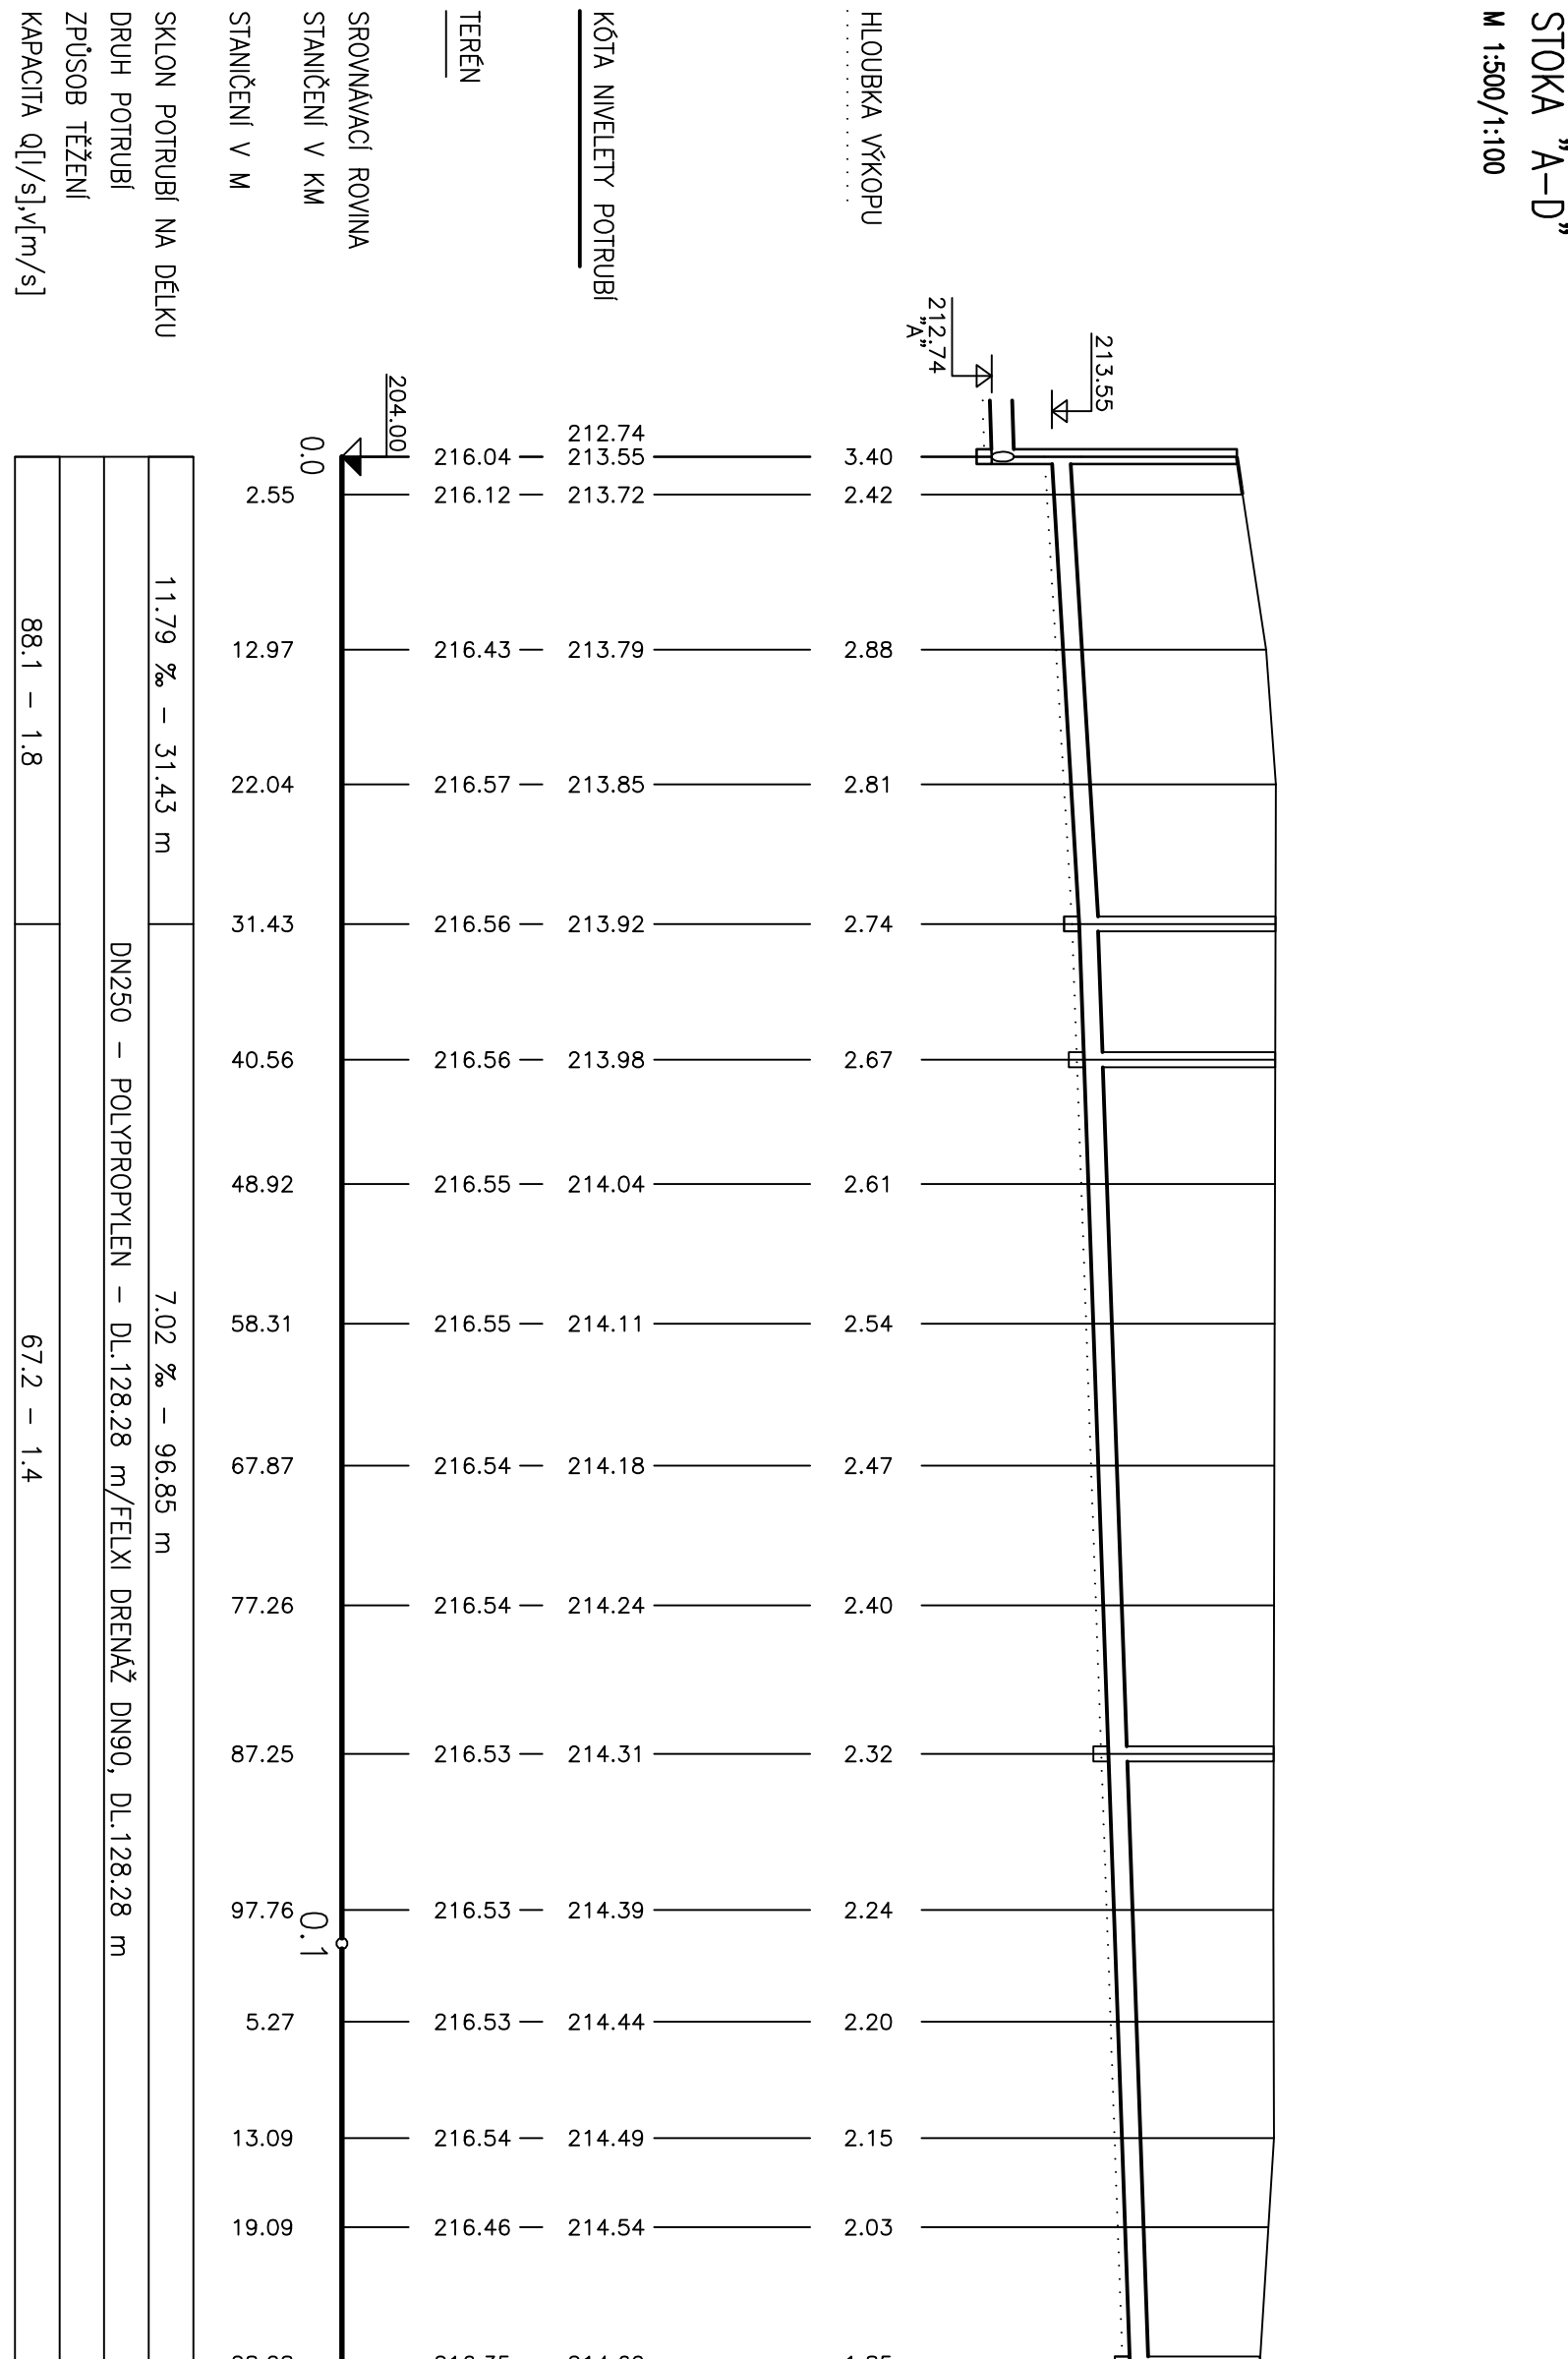
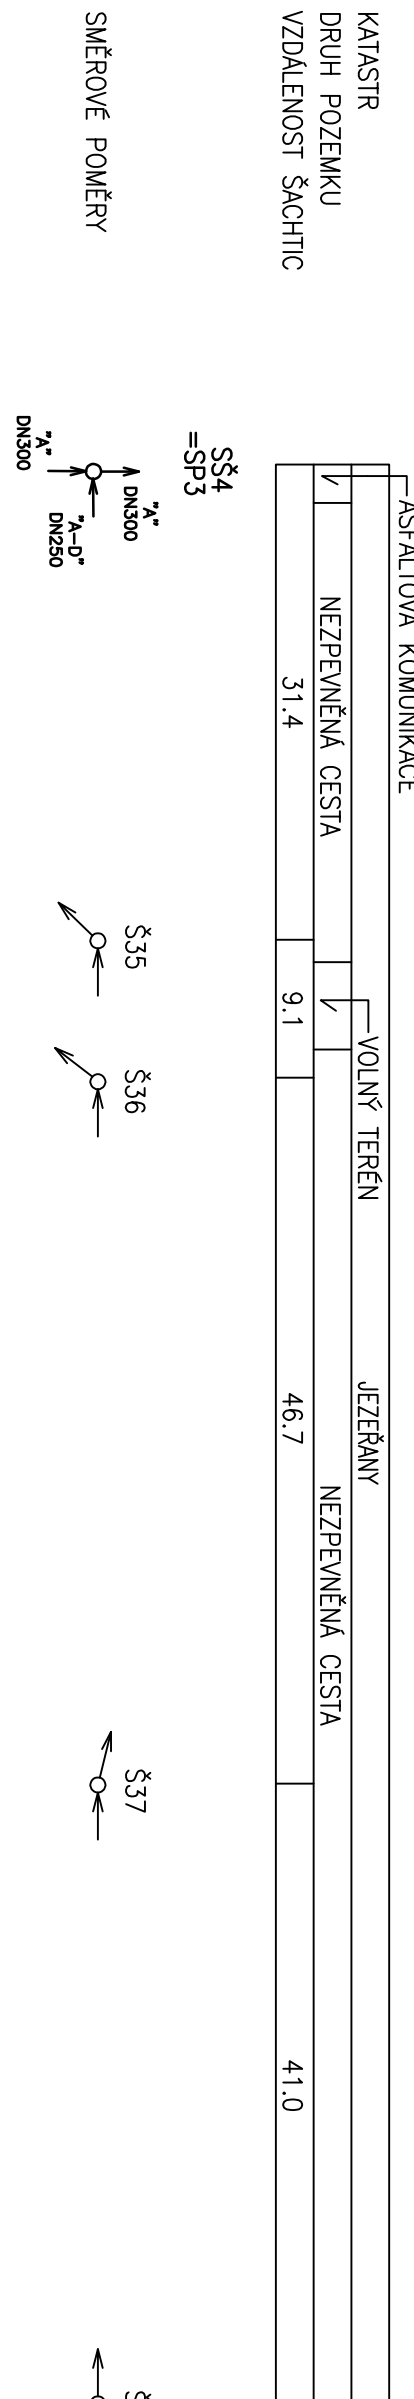
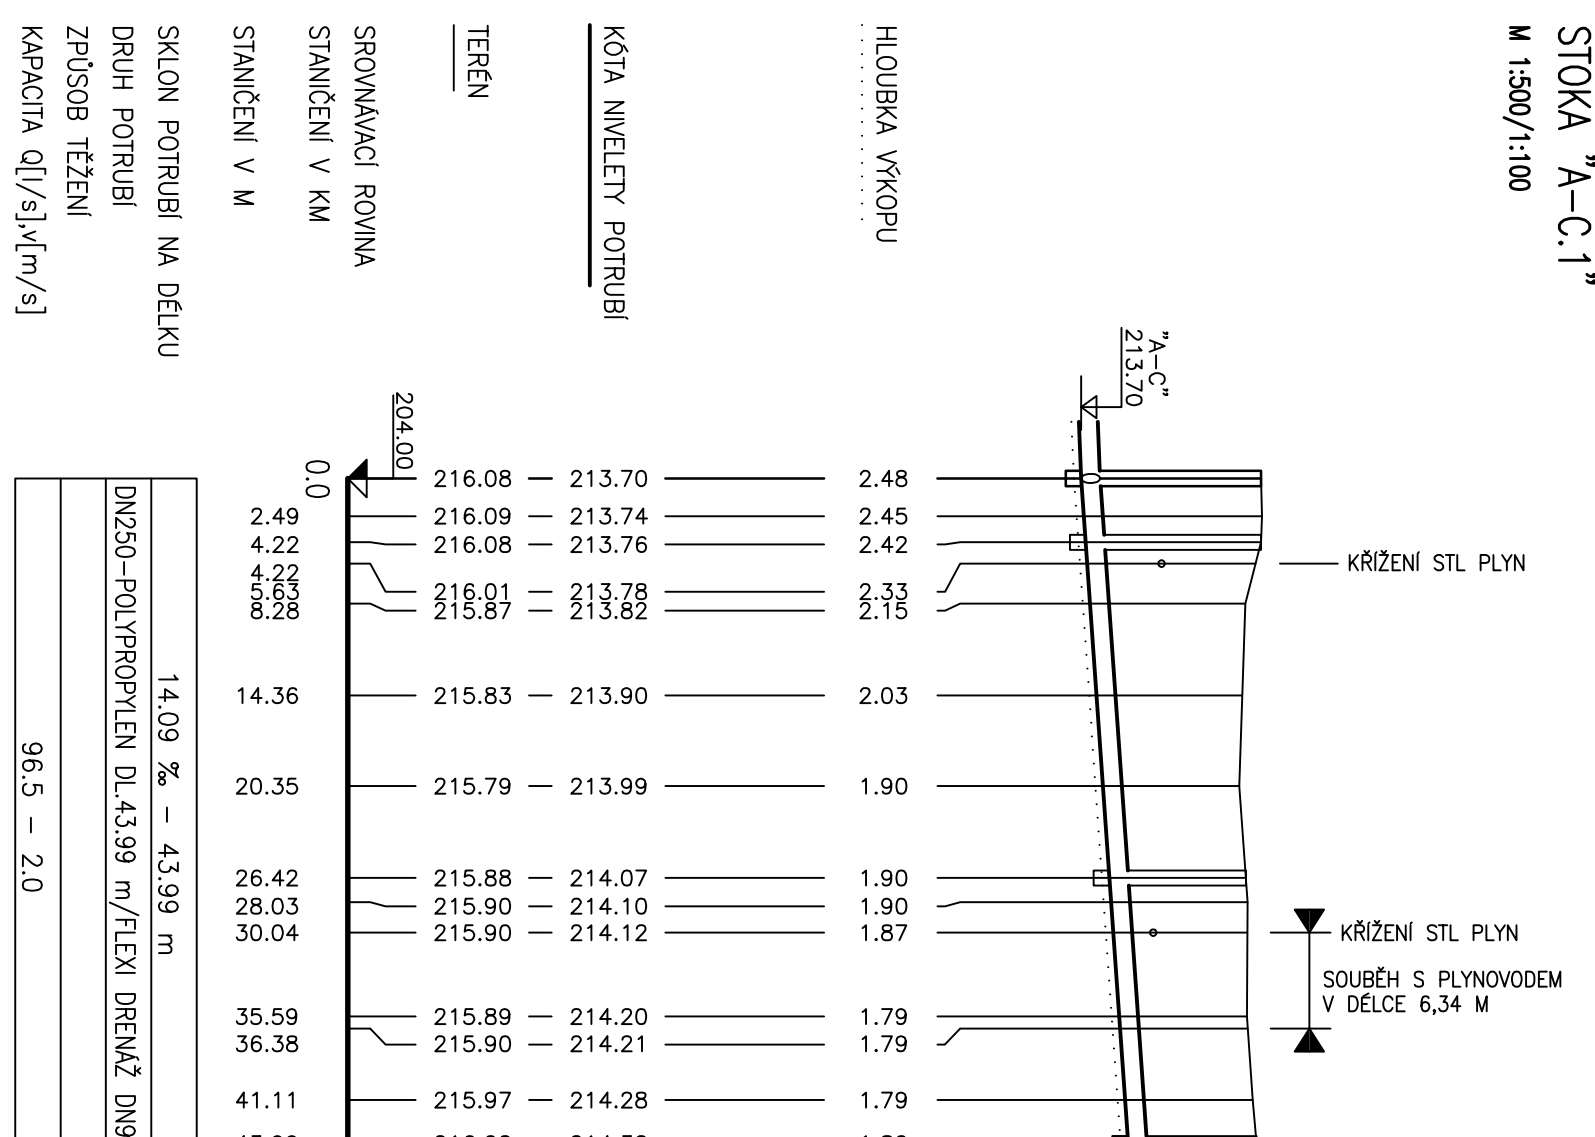
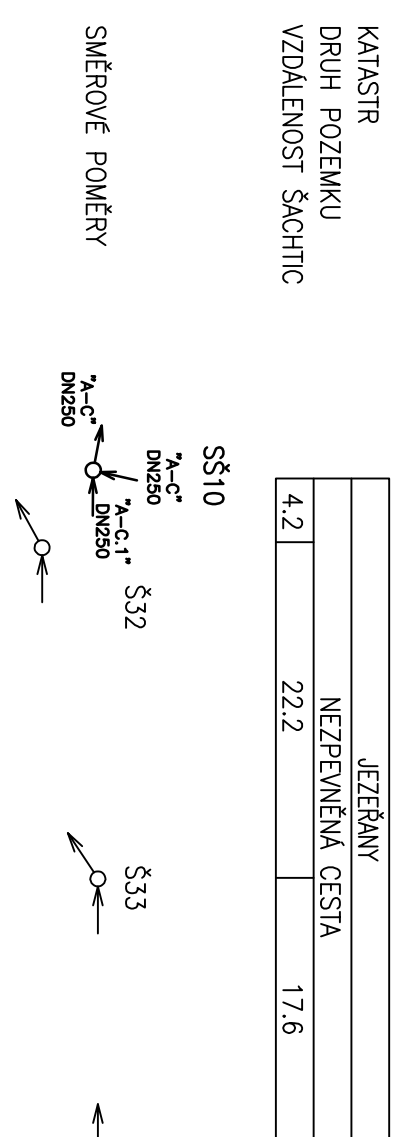
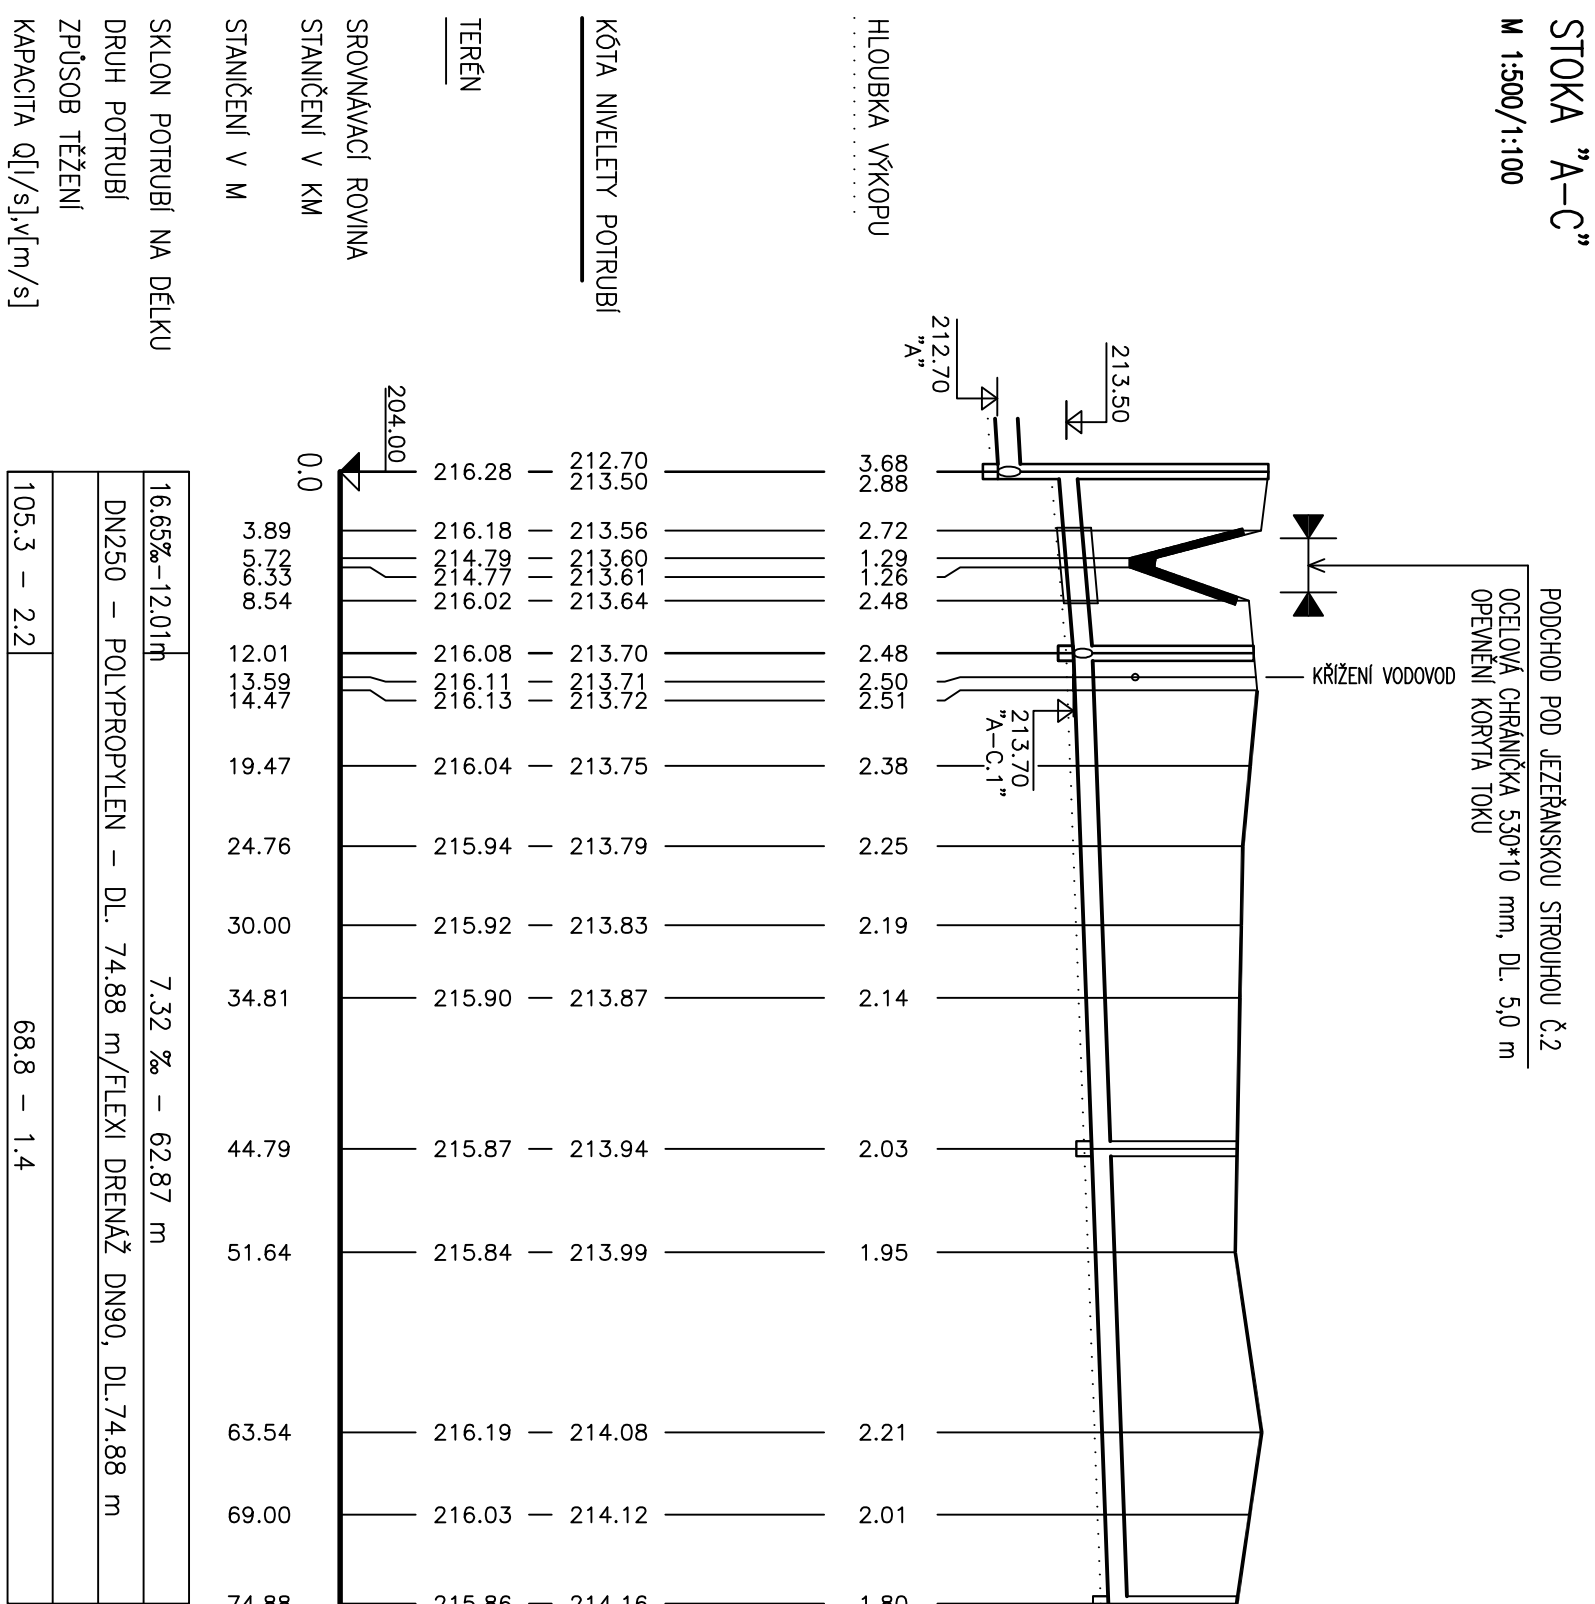


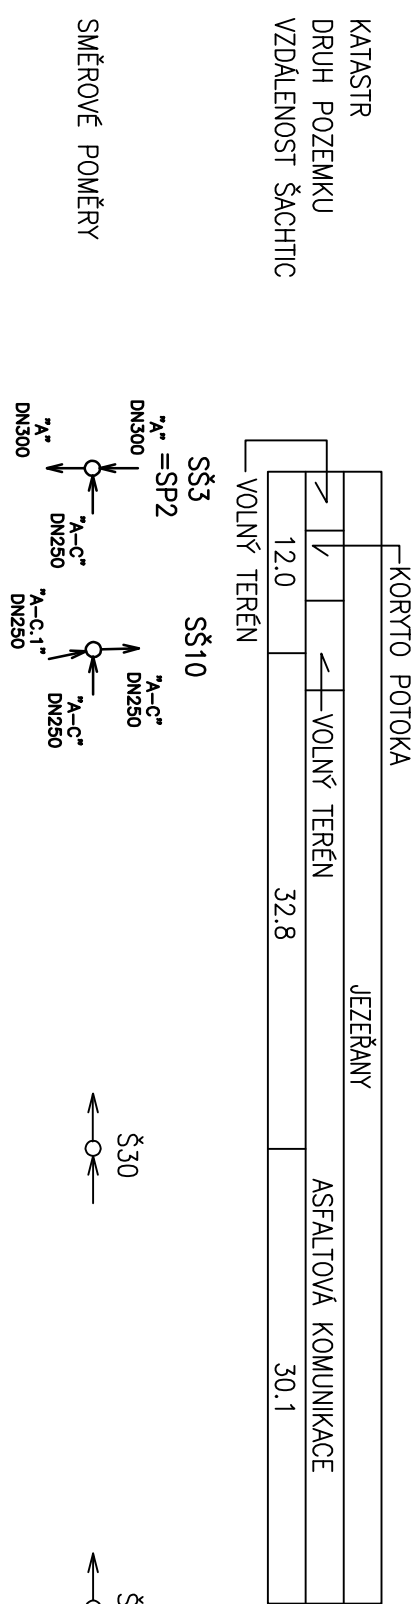

VYPRACOVAL		KONTROLOVAL	VED. PROJEKTANT	 Ulica 960/31, 602 00 Brno tel.: 541 240 000, fax: 541 240 000 info@vhatelier.cz, CZ 624937287	 Marie Hübnerové 58 621 00 Brno IČO 25515969
Ing. IVA BLAHOŇOVSKÁ		Ing. JAKUB RAČEK	Ing. IVO POSPIŠIL		
KRAJ	JIHOMORAVSKÝ	MÍSTO	JEZEŘANY, MARŠOVICE	ZAK. ČÍSLO	11/07
INVESTOR	OBEC JEZEŘANY–MARŠOVICE			DATUM	02/2011
NÁZEV AKCE	SPLAŠKOVÁ KANALIZACE JEZEŘANY–MARŠOVICE SO 001 GRAVITAČNÍ STOKY A VÝTLAKY JEZEŘANY			STUPEŇ	DSP
OBJEKT				FORMÁT	5 x A4
ORSAH				MĚŘÍTKO	1 : 500/100
	PODÉLNÝ PROFIL – STOKA "A-C" "A-C-1" "A-D" "A-F"	PŘÍLOHA č.	PARÉ č.	F.1.5.	