# STOKA "A–F"

M 1:500/1:100

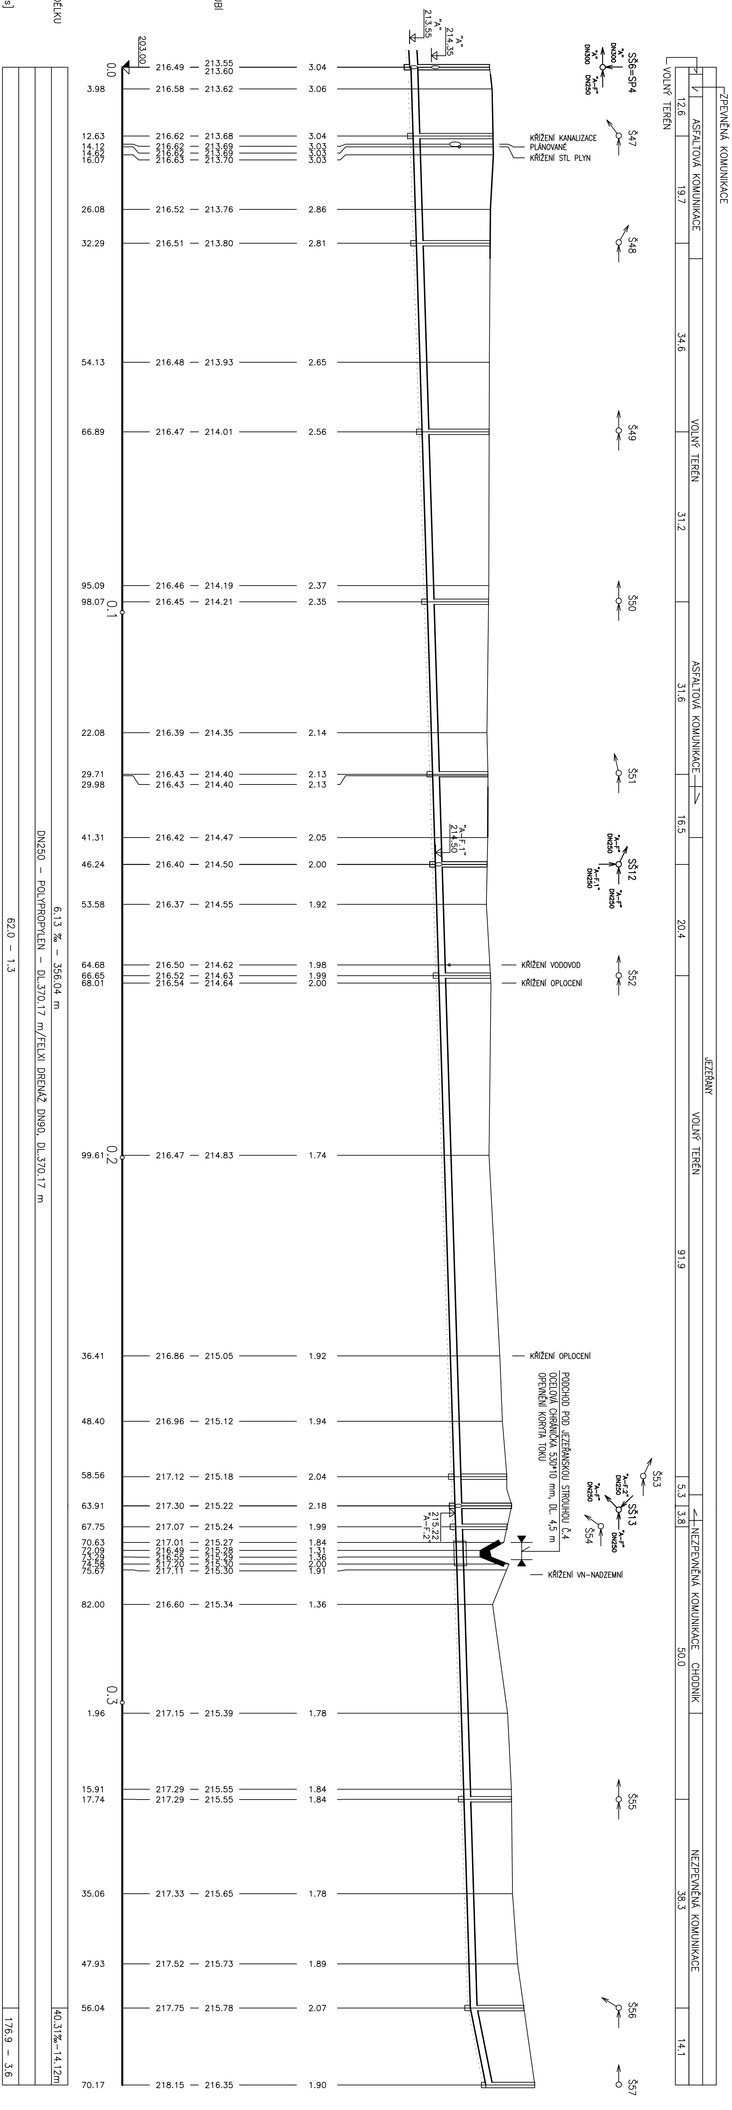


JTSK BPV

| VYPRACOVAL | KONTROLOVAL | VED. PROJEKTANT | |
|---|---|---|---|
| Ing. IVA BLAHOŇOVSKÁ | Ing. JAKUB RAČEK | Ing. IVO POSPÍŠIL | |
| KRAJ: JIHOMORAVSKÝ | MÍSTO: JEZEŘANY, MARŠOVICE | | ZAK. ČÍSLO: 11/07 |
| INVESTOR: OBEC JEZEŘANY–MARŠOVICE | | | DATUM: 02/2011 |
| NÁZEV AKCE: SPLAŠKOVÁ KANALIZACE JEZEŘANY–MARŠOVICE | | | STUPEŇ: DSP |
| | | | FORMÁT: 5 x A4 |
| | | | MĚŘÍTKO: 1 : 500/100 |
| OBJEKT: SO 001 GRAVITAČNÍ STOKY A VÝTLAKY JEZEŘANY | | | PŘÍLOHA č.: PARÉ č. |
| OBSAH: PODÉLNÝ PROFIL – STOKA "A–F" | | | F.1.7. |


Atelier SPOL s r.o.
1.máje 900,801 00 Brno
tel.: +420 545 212 111, fax: +420 545 225 225
atelier@atelier.cz, IČO: 45967787

MORAVIA STEEL a.s.
Martin Hübscherová 58
621 00 Brno
IČO: 25515969