
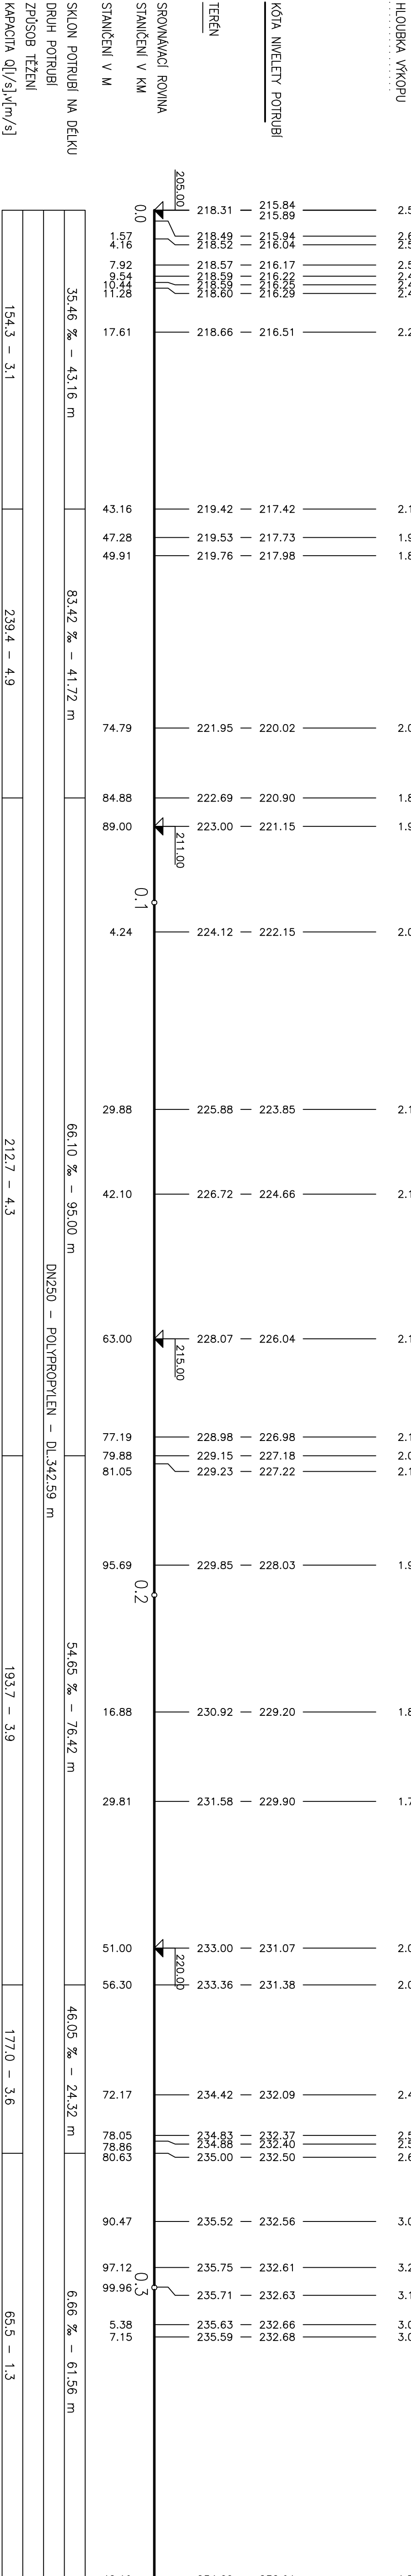


KATASTR	JEZEŘANY				ASFALTOVÁ KOMUNIKACE	VOLNÝ TERÉN		BETONOVÁ KOMUNIKACE
DRUH POZEMKU								
VZDALENOST ŠACHTIC	43.2	41.7	45.0	50.0	37.0	39.4	24.3	24.8
								36.8

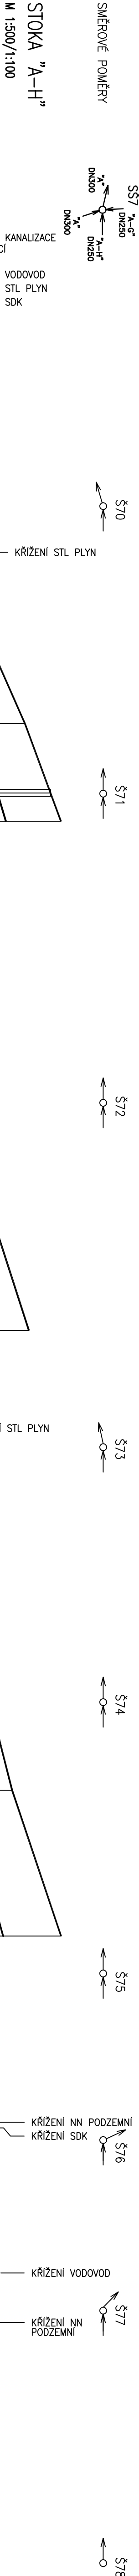

JTSK

BPV

VYPRACOVAL		KONTROLOVAL		VED. PROJEKTANT		 Lidická 602/25, 602 00 Brno tel.: 541 240 020, fax: 541 240 020, info@vhatelier.cz, IČO: CZ0437297		 Marie Hübnerové 58 621 00 Brno IČO: 25515969	
Ing. IVA BLAHOŇOVSKÁ		Ing. JAKUB RAČEK		Ing. IVO POSPÍŠIL					
KRAJ	JIHOMORAVSKÝ		MÍSTO	JEZEŘANY, MARŠOVICE		ZAK. ČÍSLO		11/07	
INVESTOR	OBEC JEZEŘANY–MARŠOVICE					DATUM		02/2011	
NÁZEV AKCE	SPLAŠKOVÁ KANALIZACE JEZEŘANY–MARŠOVICE					STUPEŇ		DSP	
						FORMÁT		5 x A4	
OBJEKT	SO 001 GRAVITAČNÍ STOKY A VÝTLAKY JEZEŘANY					MĚŘÍTKO		1 : 500/100	
						PŘÍLOHA č.		PARÉ č.	
OBSAH	PODÉLNÝ PROFIL – STOKA "A–H"					F.1.9.			