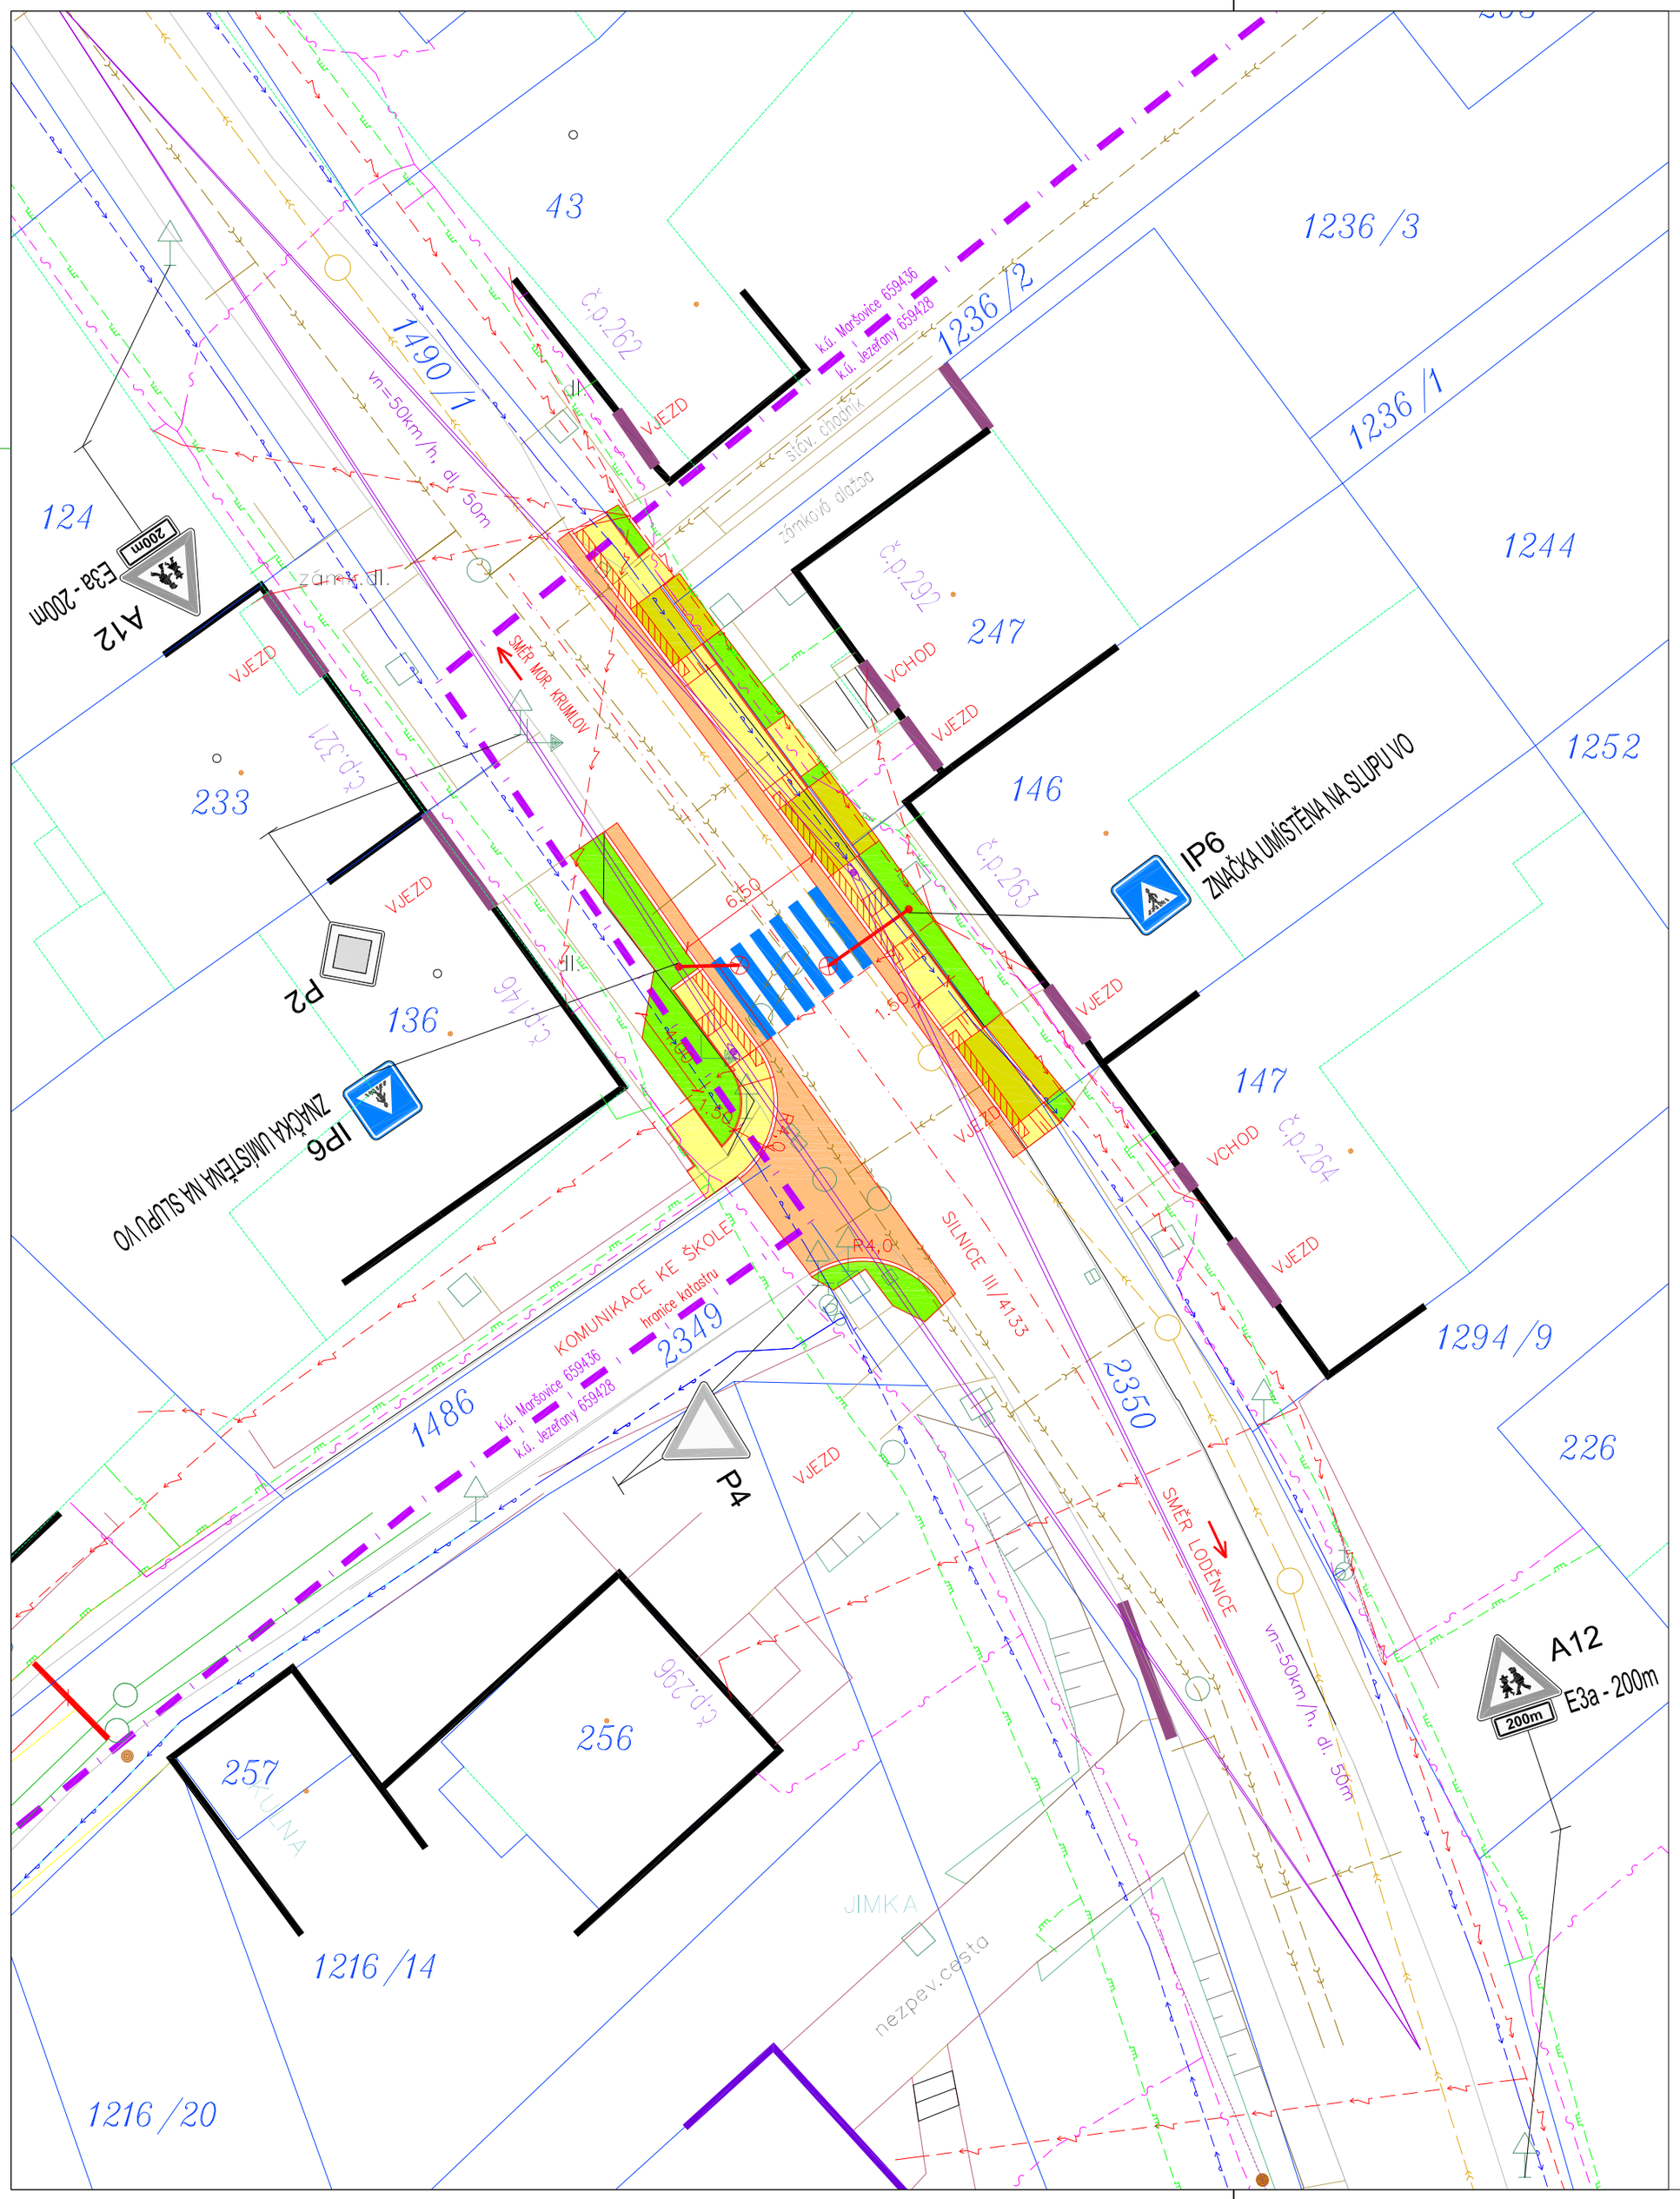

LEGENDA

- STÁVAJÍCÍ STAV
- NAVRŽENÝ STAV
- ROZHLEDOVÉ POMĚRY
- KATASTR NEMOVITOSTÍ
- VOZOVKA – ASFALTOVÁ VOZOVKA
- VJEZD – BETONOVÁ VOZOVKA TL. 80 MM
- CHODNÍK – BETONOVÁ VOZOVKA TL. 60 MM
- ZELEŇ

LEGENDA SÍTÍ STÁVAJÍCÍ:

- ELEKTRICKÉ VEDENÍ NN – NADZEMNÍ
- KANALIZACE DEŠŤOVÁ
- KANALIZACE SPLAŠKOVÁ
- PLYNOVOD STL
- SDĚLOVACÍ KABEL TELEFONICA
- VODOVODNÍ ŘAD

SOUŘADNICOVÝ SYSTÉM: JTSK
VÝŠKOVÝ SYSTÉM: BPV

INVESTOR: Obec Jezeřany - Maršovice Jezeřany Maršovice 1 671 75 IČ: 00292931	RAZÍTKO:
HLAVNÍ PROJEKTANT: **Vysoké učení technické v Brně** Fakulta stavební Ateliér pozemních komunikací Veveří 331/95, 602 00 Brno tel.: +420 737 103 345 mail:marsmely@email.cz www.apko.cz IČ: 00216305 DIČ: CZ216305	ING. MARTIN SMĚLÝ ČKAIT - 1004435

NÁZEV STAVBY:

MOŽNOSTI PROVĚŘENÍ UMÍSTĚNÍ PŘECHODU PRO CHODCE U ZÁKLADNÍ ŠKOLY

MĚŘÍTKO:	1:250	KRAJ:	JIHOMORAVSKÝ
DATUM:	duben 2015	OKRES:	ZNOJMO
VYPRACOVAL:	Ing. Martin Smělý	MÍSTO STAVBY:	JEZEŘANY- MARŠOVICE
VED. PROJEKTANT:	Ing. Martin Smělý	KAT. ÚZEMÍ:	JEZEŘANY, MARŠOVICE
STUPEŇ:	studie	ČÍSLO KAT. ÚZEMÍ:	659428, 659436

NÁZEV VÝKRESU:

SITUACE - PŘECHOD PRO CHODCE

KÓD	ČÍSLO VÝKRESU	PARÉ
	ST - B - 02	