



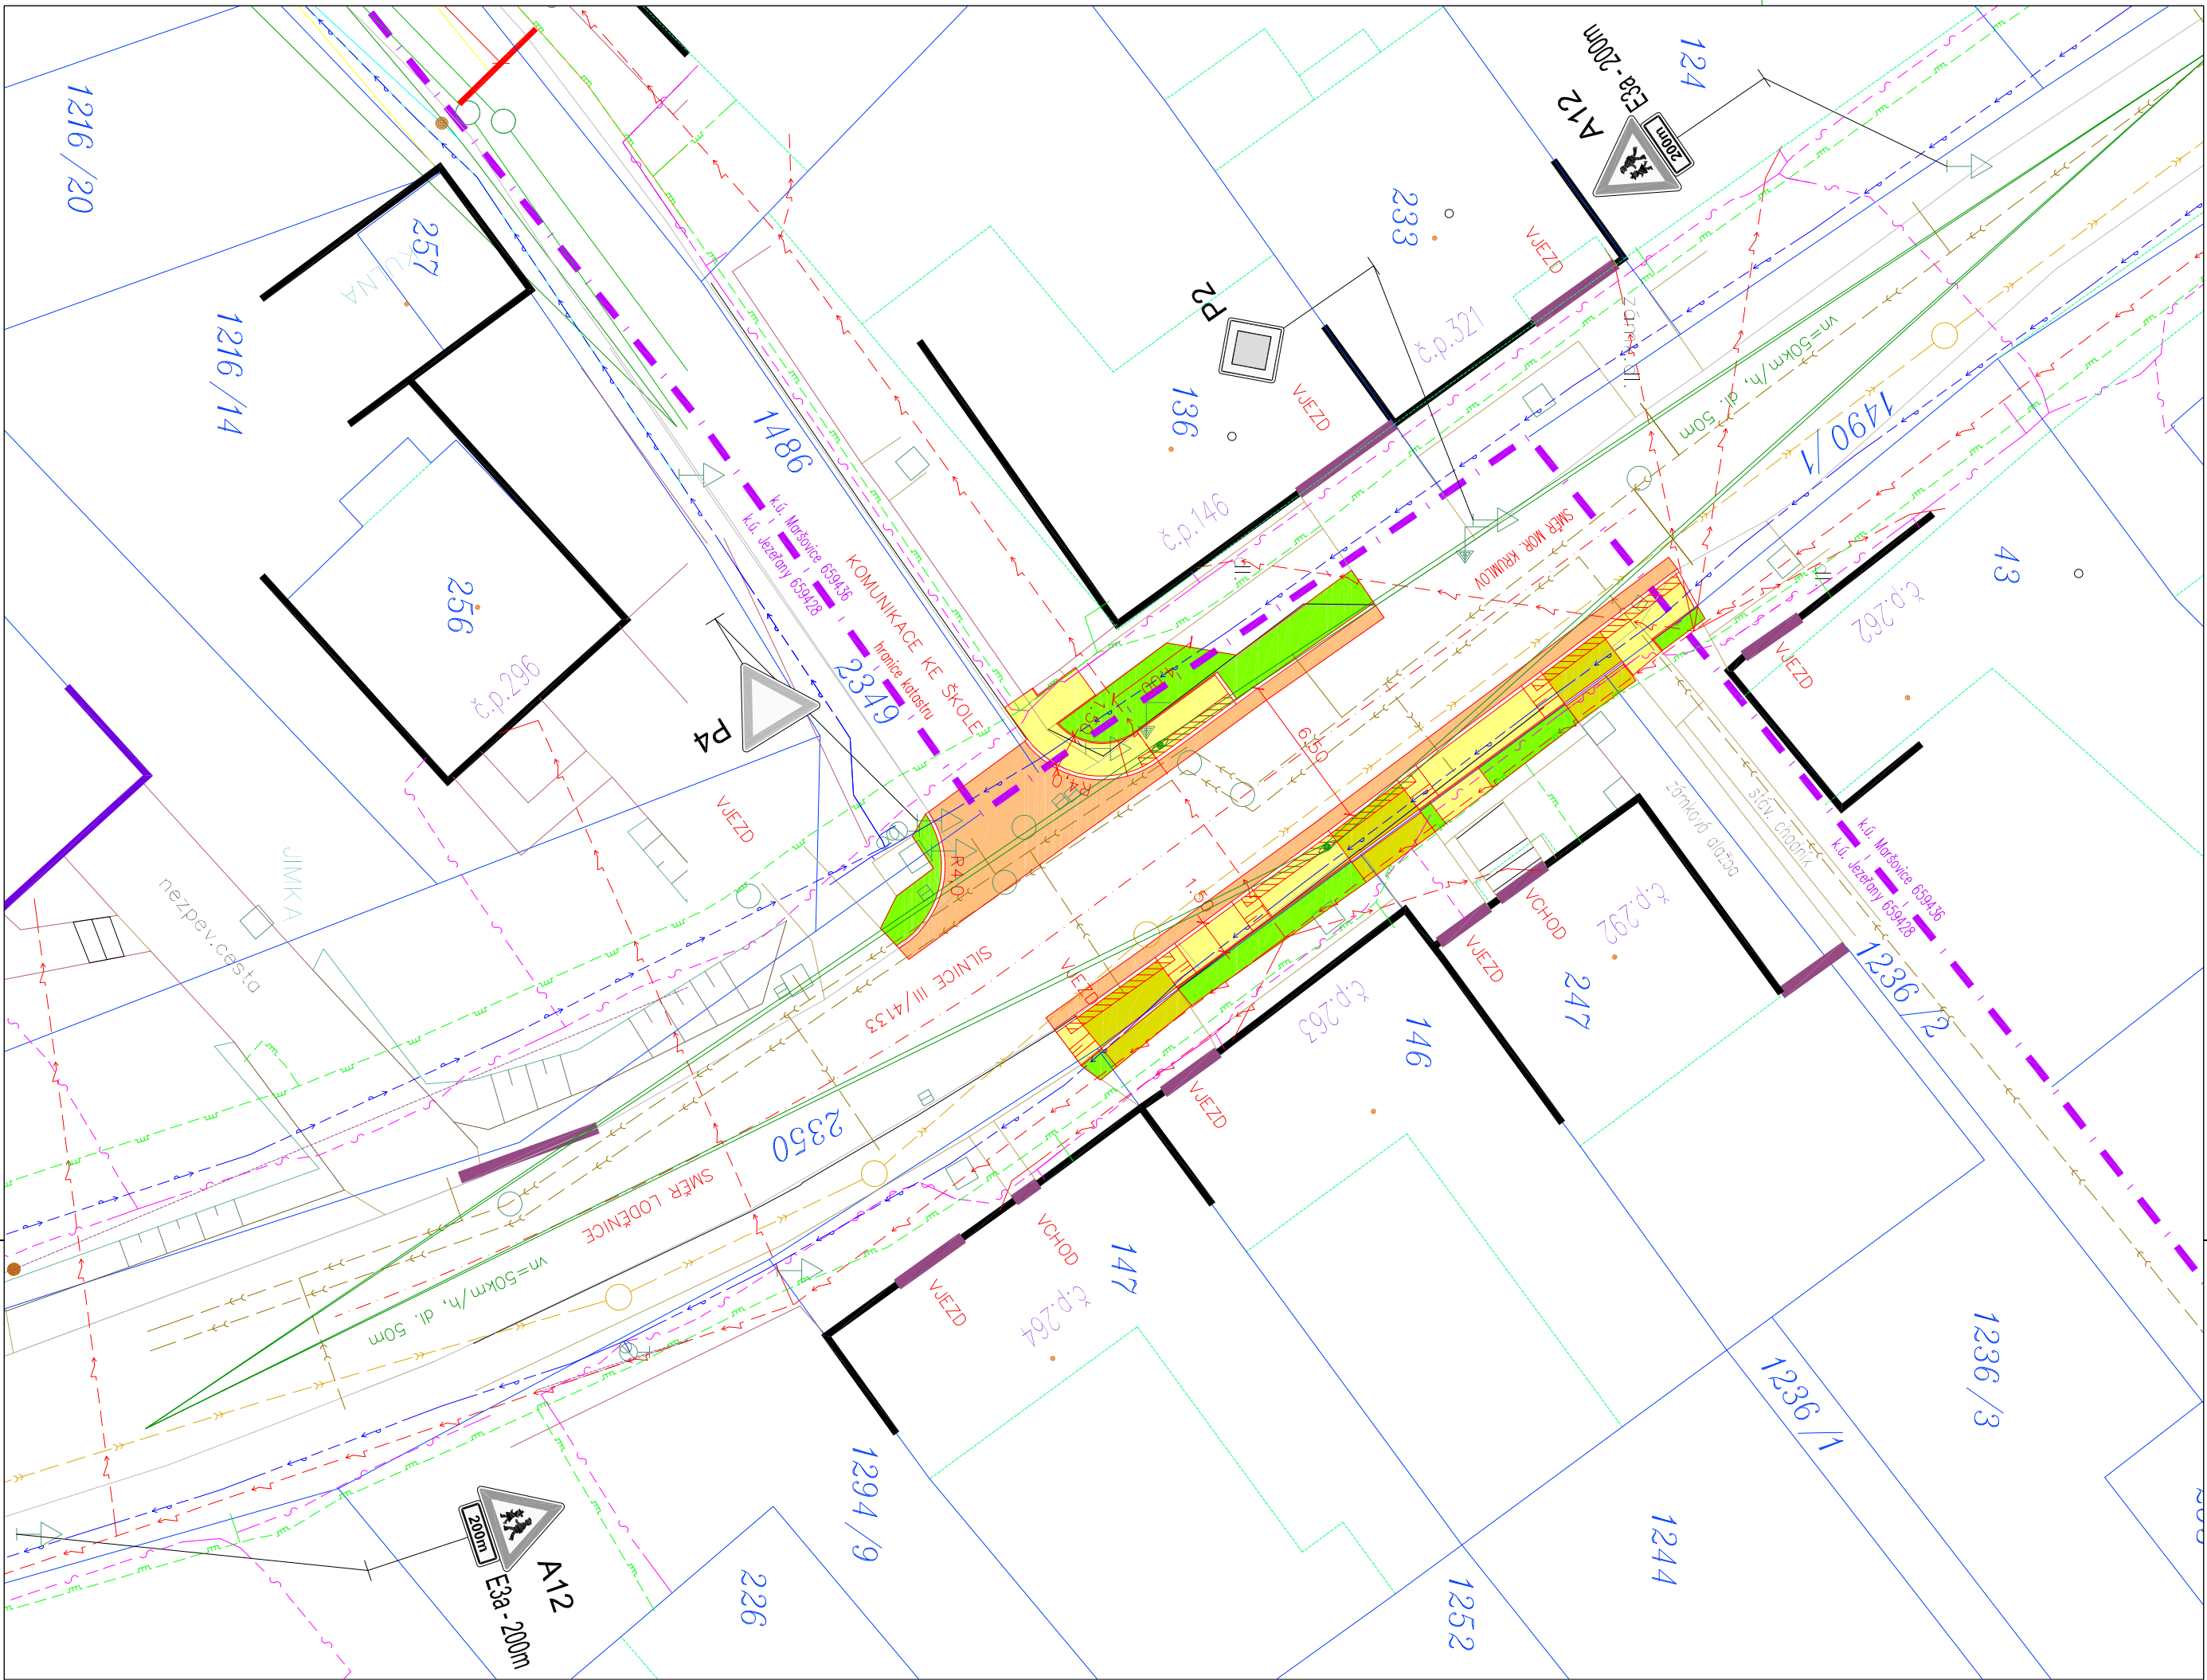

- LEGENDA**
- STÁVAJÍCÍ STAV
 - NAVRŽENÝ STAV
 - ROZHLÉDOVÉ POMĚRY
 - KATASTR NEMOVITOSTI
 - VOZOVKA – ASFALTOVÁ VOZOVKA
 - VJEZD – BETONOVÁ VOZOVKA TL. 80 MM
 - CHODNÍK – BETONOVÁ VOZOVKA TL. 60 MM
 - ZELEŇ

- LEGENDA SÍTÍ STÁVAJÍCÍ:**
- ELEKTRICKÉ VEDENÍ NN – NADZEMNÍ
 - KANALIZACE DEŠŤOVÁ
 - KANALIZACE SPLAŠKOVÁ
 - PLNOVOD S TL
 - SDĚLOVACÍ KABEL TELEFONICA
 - VODOVODNÍ ŘÁD

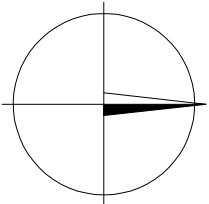

SOUŘADNICOVÝ SYSTÉM: JTSK
VÝŠKOVÝ SYSTÉM: BPV

INVESTOR:	RAZÍTKO:
Obec Jezeřany - Maršovice 671 75 IČ: 00292931	
HLAVNÍ PROJEKTANT:	
Vysoké učení technické v Brně Fakulta stavební Atelier pozemních komunikací Veveří 33/195, 602 00 Brno tel.: +420 737 103 345 mailto:matl@asmrny.cz www.apko.cz IČ: 00216305 DIČ: CZ216305	ING. MARTIN SMĚLÝ ČKAIT - 1004435

**MOŽNOSTI PROVĚŘENÍ UMÍSTĚNÍ PŘECHODU
PRO CHODCE U ZÁKLADNÍ ŠKOLY**

MĚŘÍTKO:	1:250	KRAJ:	JIHOMORAVSKÝ
DATUM:	duben 2015	OKRES:	ZNOJMO
VYPRACOVAL:	Ing. Martin Smělý	MÍSTO STAVBY:	JEZEŘANY- MARŠOVICE
VED. PROJEKTANT:	Ing. Martin Smělý	KAT. ÚZEMÍ:	JEZEŘANY, MARŠOVICE
STUPEŇ:	studie	ČÍSLO KAT. ÚZEMÍ:	659428, 659436

SITUACE - MÍSTO PRO PŘECHÁZENÍ

KÓD	ČÍSLO VÝKRESU	PARÉ
	ST - B - 03	