



ÚZEMÍ  
POVRCH ÚZEMÍ  
PARCELY  
POVODÍ  
VZDÁLENOST ŠACHET  
NÁZVY ŠACHET

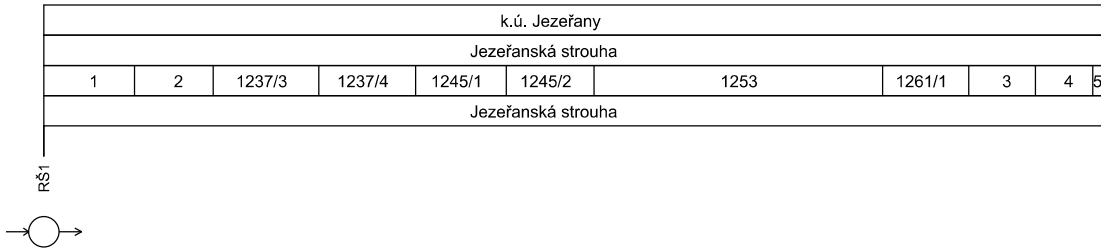

- LEGENDA:
- 1) 2352/17
  - 2) 1237/5
  - 3) 1261/4
  - 4) 1261/5
  - 5) 1261/6

## PODÉLNÝ PROFIL DEŠŤOVÉ KANALIZACE

MĚŘÍTKO 1:500 / 100

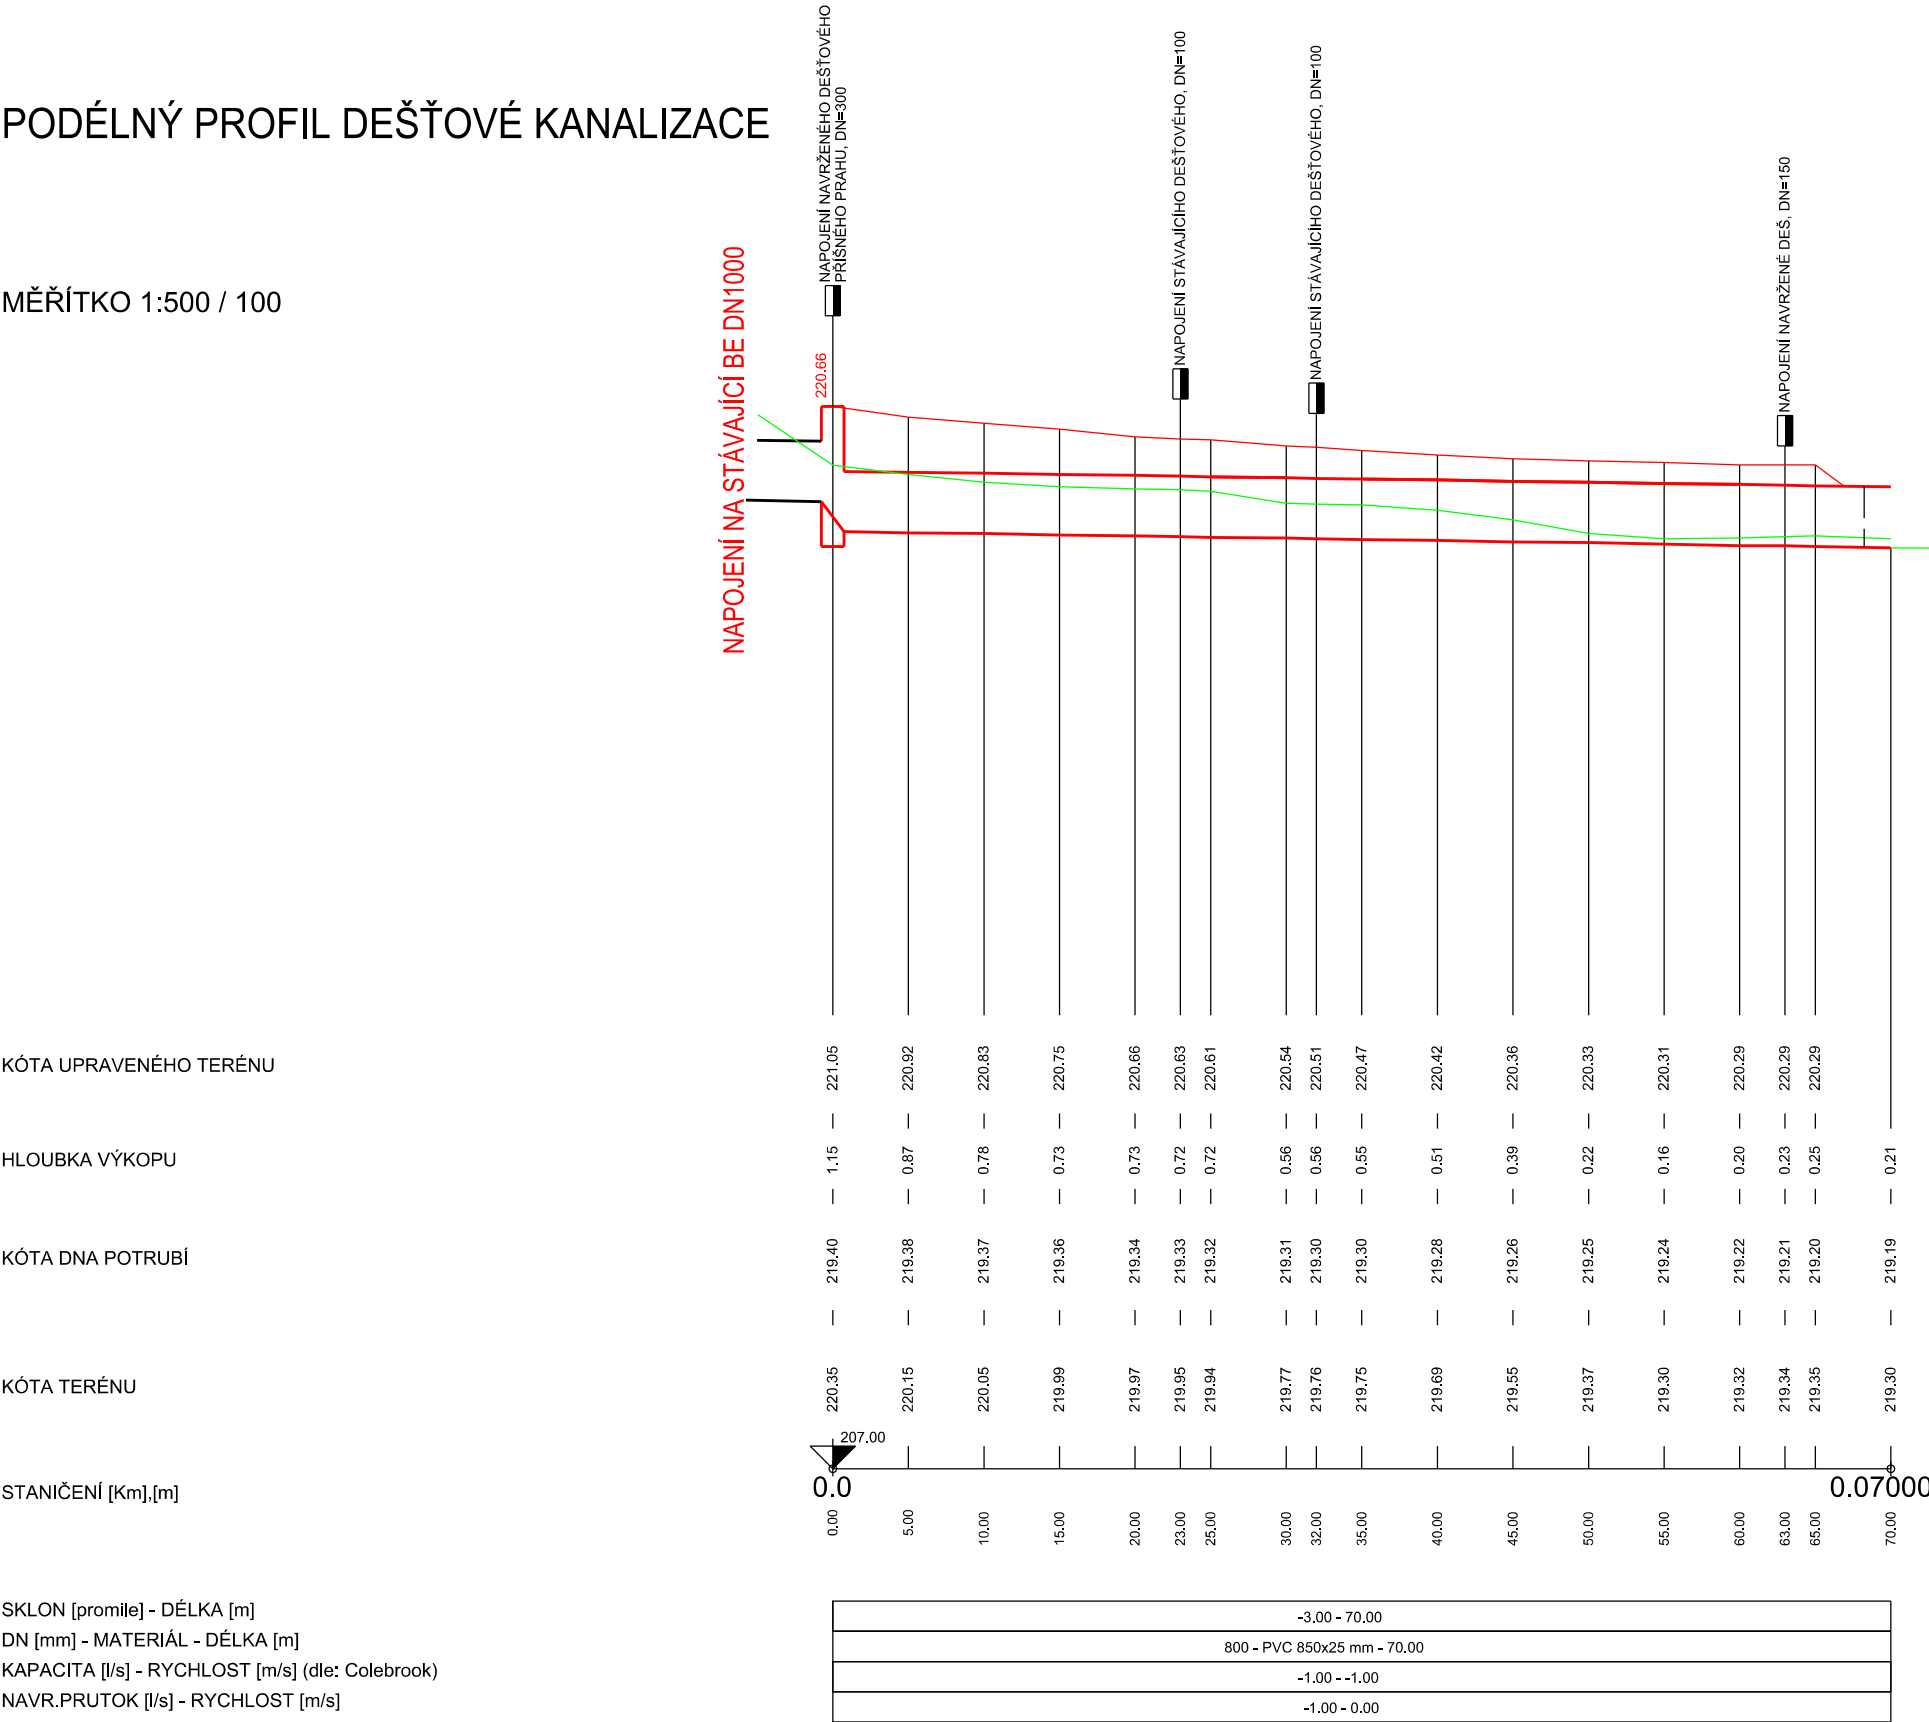

VYÚSTĚNÍ DO STÁVAJÍCÍHO KORYTA JEZEŘANSKÉ STROUHY

**POZNÁMKA:**  
Souřadnicový systém: JTSK (Jednotná Trigonometrická Síť Katastrální), výškový systém: B.p.v. (Balt po vyrovnání). Trasy podzemních vedení inženýrských sítí jsou zakresleny pouze orientačně dle údajů poskytnutých správci inženýrských sítí. Při neznámém výškovém uložení inženýrské sítě předpokládáme uložení dle ČSN 73 6005. Podmínky jednotlivých správců a dotčených účastníků stavby dané jejich písemným stanoviskem budou dodrženy. Tato písemná stanoviska jsou nedílnou součástí projektové dokumentace. Stavebník (zhotovitel) si jejich přesnou polohu nechá před zahájením stavby vytýčit.

Kreslil:	Vypracoval:	Kontroloval:	Zodp. projektant:
Ing. Pavel Černý	Ing. Pavel Černý	Ing. Jiří Žižka	Ing. Jaromír Šíkola
Okres: Znojmo		k.ú.: Jezeřany	
Investor: Obec Jezeřany-Maršovice, Jezeřany-Maršovice 1, 671 75, IČ 00292931			
Akce: OBEC JEZEŘANY-MARŠOVICE PRODLOUŽENÍ DEŠŤOVÉ KANALIZACE, V LOKALITĚ NA LOUKÁCH			
Příloha: PODÉLNÝ PROFIL DEŠŤOVÉ KANALIZACE			

Formát:	3x44
Stupeň:	DÚR + DSP
Datum:	1/2022
Č. zak.:	22018
Arch. č.:	
Měřítko:	1:500/100
Číslo přílohy:	D.2