


VPUST TŘÍDÍLNÁ S VYSOKÝM KALIŠTĚM, BEZ ZÁPACHOVÉ UZÁVĚRY

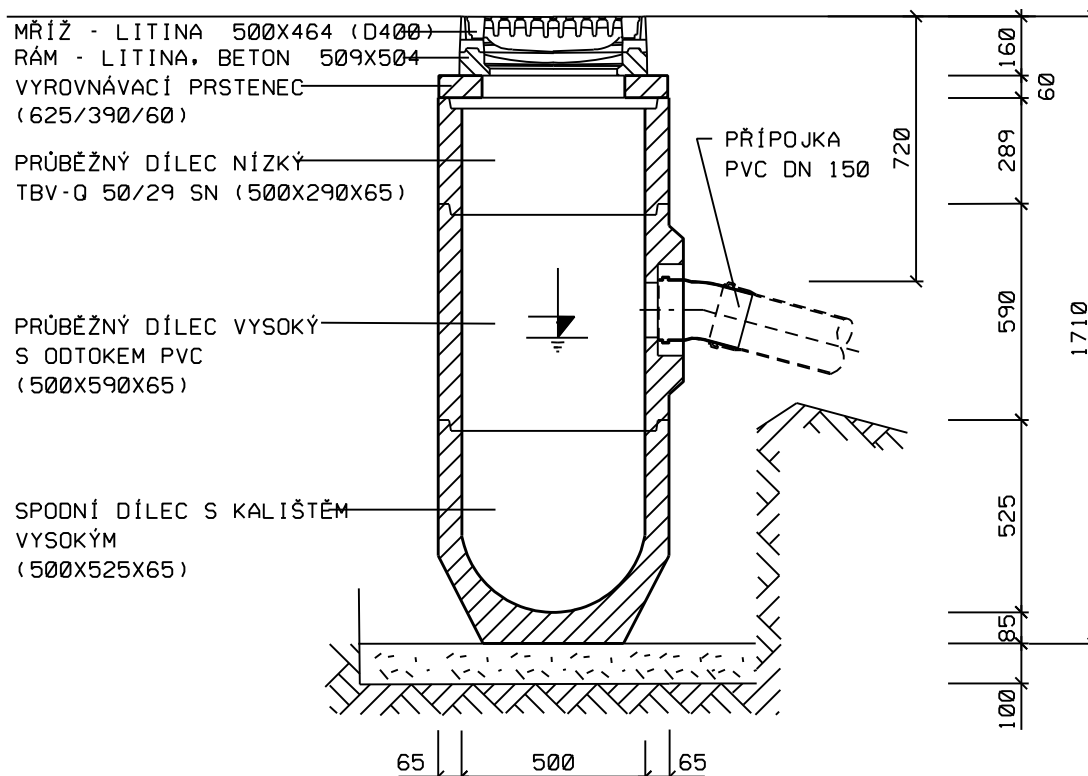

VEŠKERÉ PODZEMNÍ INŽENÝRSKÉ SÍTĚ JE TŘEBA PŘED ZAHÁJENÍM PRACÍ VYTÝČIT JEJICH SPRÁVCI

ZMĚNA	0	PROVEDL	DATUM
ZODPOVĚDNÝ PROJEKTANT		VYPRACOVAL	
ING. LIBOR PIVNÍČKA		MIROSLAVA ZEDNÍKOVÁ	
INVESTOR	OBEC JEZEŘANY - MARŠOVICE		
AKCE	ÚPRAVA KOMUNIKACE K ČERPACÍ STANICI JEZEŘANY - MARŠOVICE		
PŘÍLOHA	ULIČNÍ VPUST		
			SILNIČNÍ A MOSTNÍ INŽENÝRSTVÍ S.R.O. RUDOLECKÉHO 25, 669 02 ZNOJMO TEL/FAX: 515 260 839 M: 603 325 894 IČ: 27699927 DIČ: CZ27699927
			KRAJ JIHO-MORAVSKÝ
			DATUM PROSINEC 2022
			STUPEŇ DŮR · DSP
			FORMÁT 1 A4
			MĚŘÍTKO 1:20
			ČÍSLO PŘÍLOHY ČÍSLO PARÉ
			D.1.1.2E