




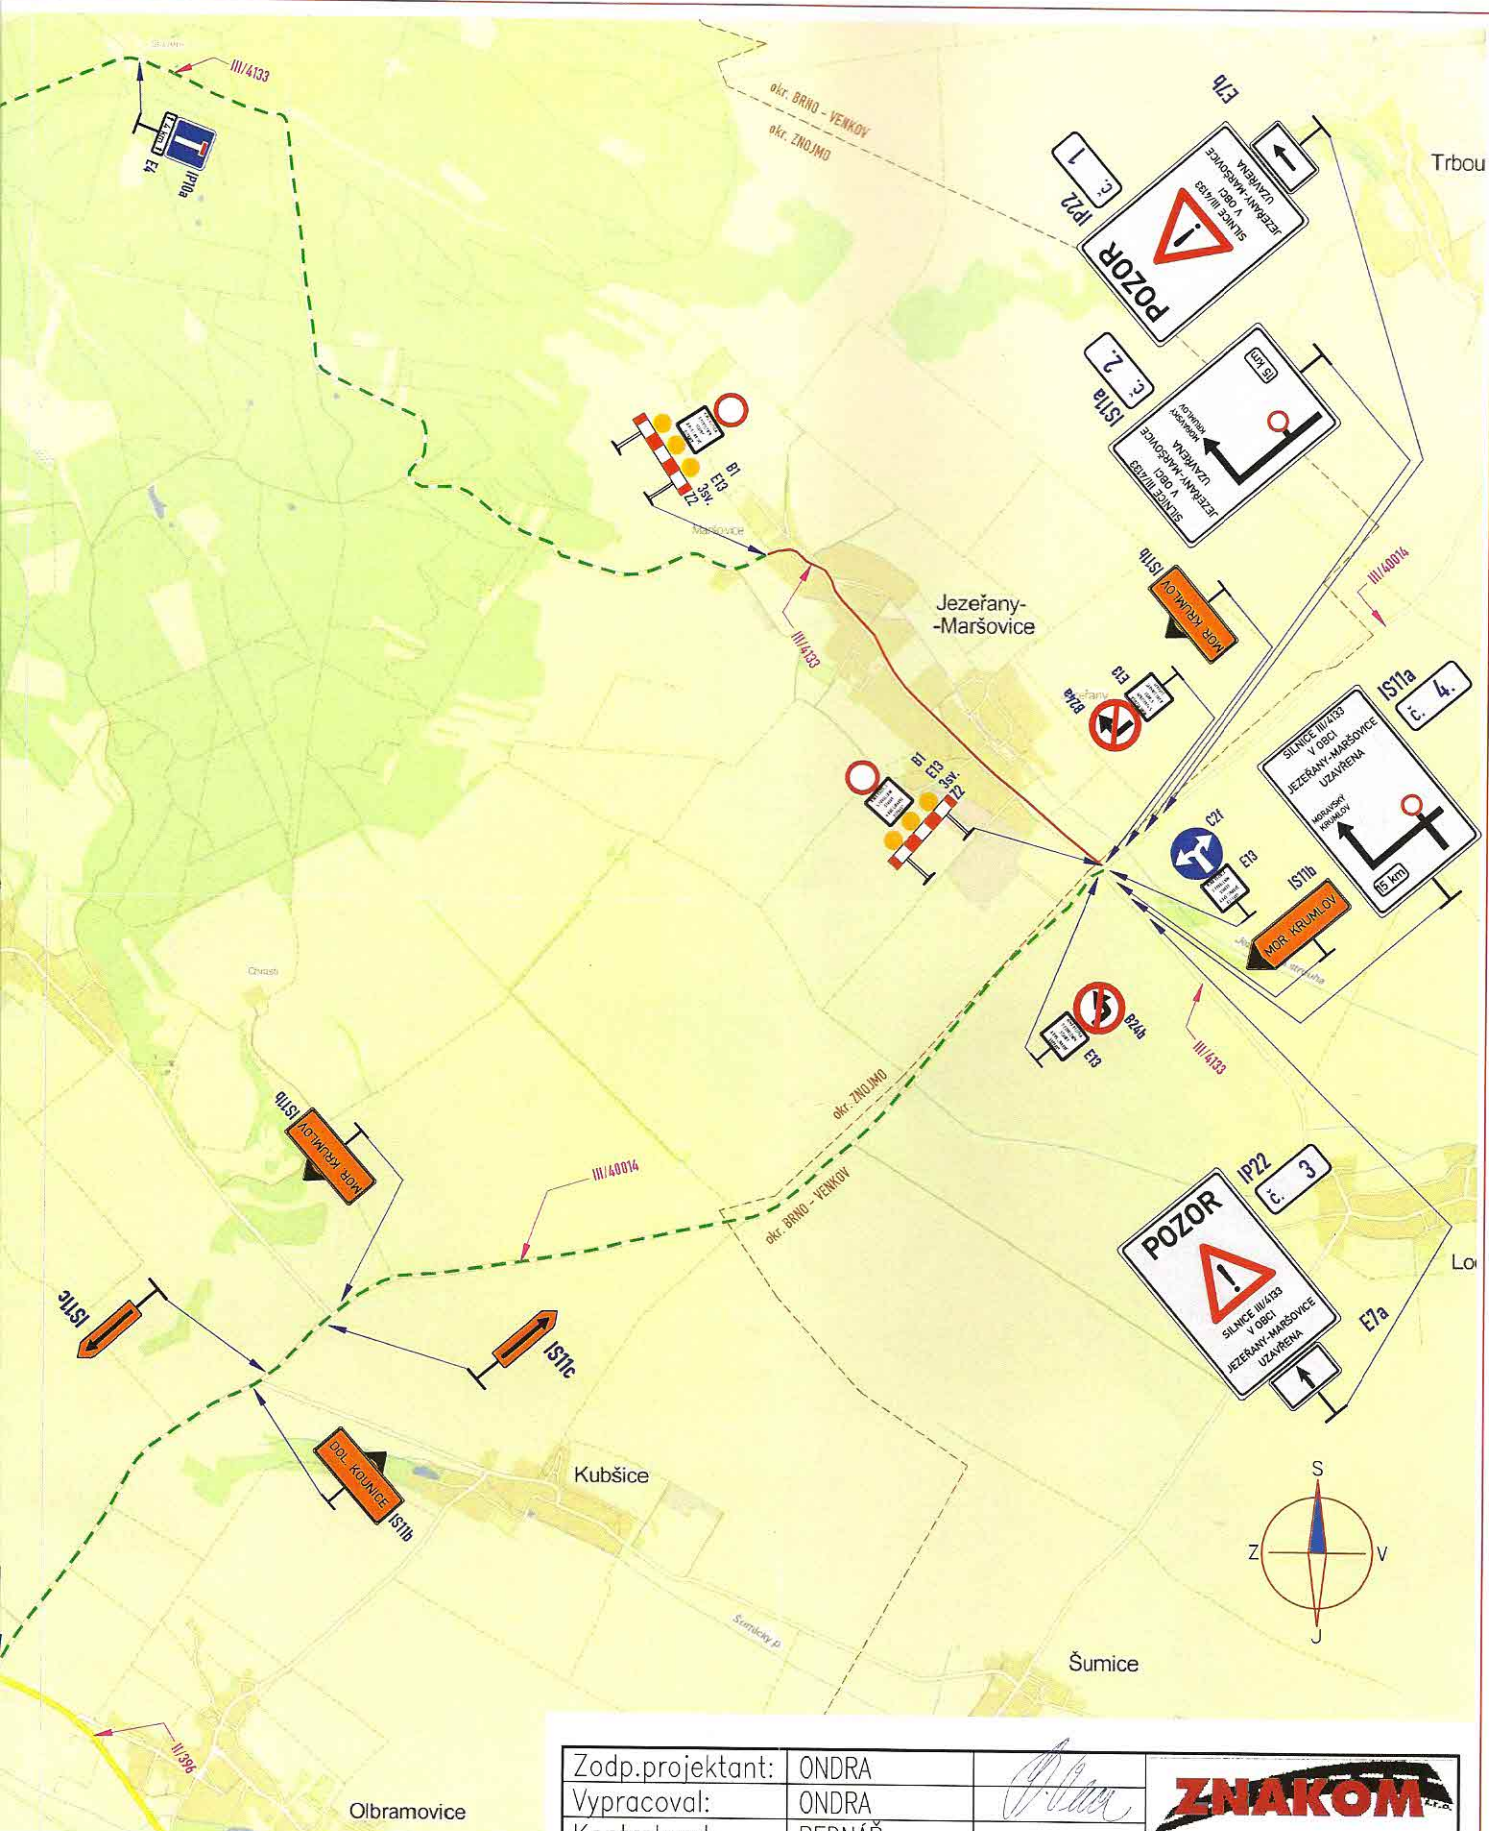

Zodp.projektant:	ONDRA		 Kompletní služby v oblasti dopravního značení	
Vypracoval:	ONDRA			
Kontroloval:	BEDNÁŘ			
MÍSTO:	JEZEŘANY - MARŠOVICE okr. ZNOJMO		Zengrova 4, 615 00 BRNO tel: 602 593 383	
AKCE:	VÝSTAVBA KANALIZACE			
OBSAH:	PŘECHODNÉ DOPRAVNÍ ZNAČENÍ OBJÍZDNÁ TRASA		Datum: 13.02.2014 arch. č. L130214-1	Výkres č.: 2