



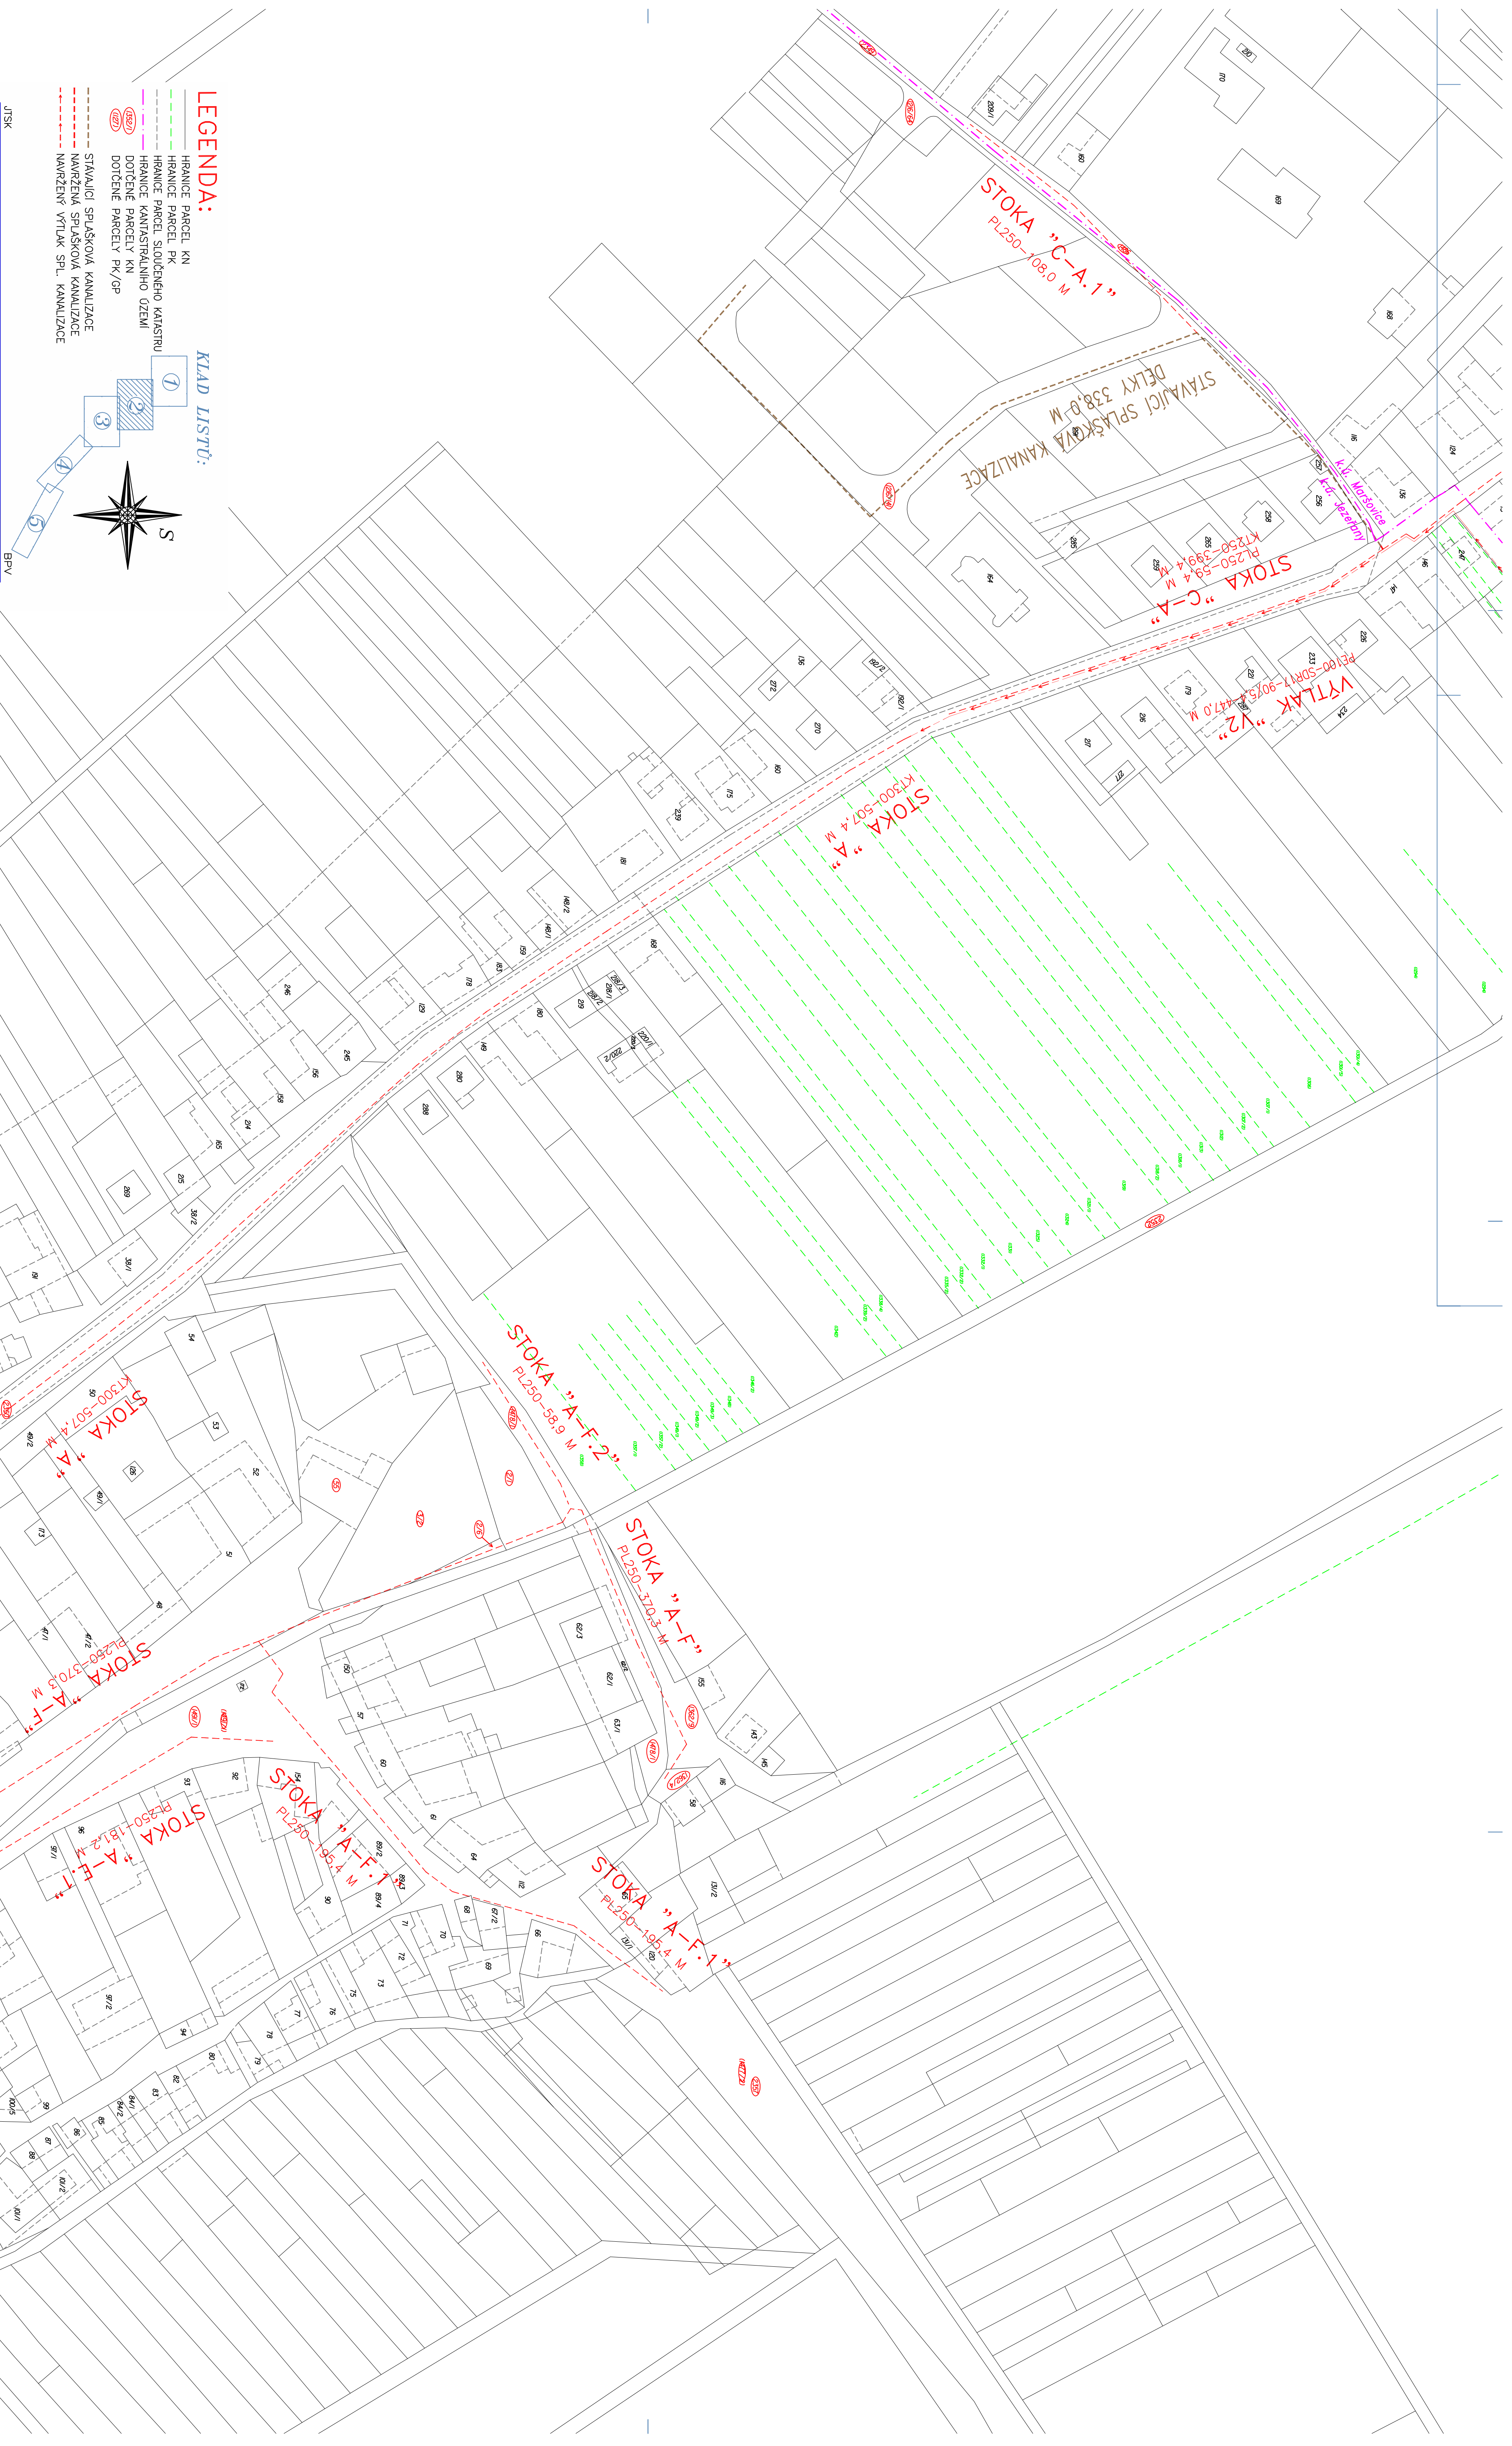

LEGENDA:

KLAD LISTŮ:

- HRANICE PARCEL KN
— HRANICE PARCEL PK
— HRANICE PARCEL SLOUČENÉHO KATIST
— HRANICE KATASTRALNÍHO ÚZEMÍ
— DOTČENÉ PARCELY
— DOTČENÉ PARCELY PK/GP
— STAVAJÍCÍ SPÁSKOVÁ KANALIZACE
— NÁMĚTČÍ SPÁSKOVÁ KANALIZACE
— NÁMĚTČY VÝTLAK S PL. KANALIZACÍ

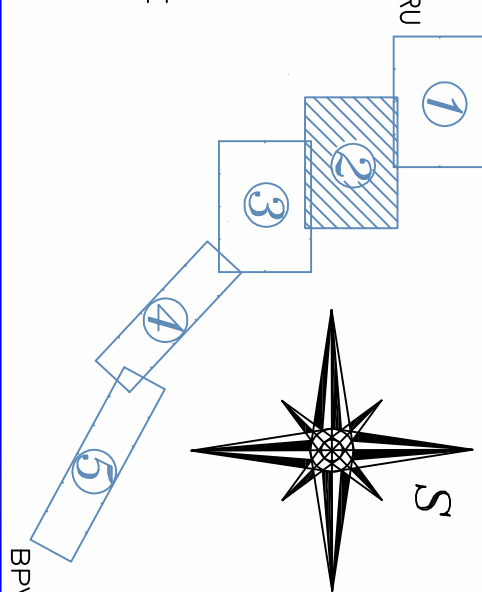

VÝPRAVČOVÁ	ZODP - PROJEKTANT	VED. PROJEKTANT
Ing. IVA BUDNOSKÁ	Ing. JAKUB RABEK	Ing. IVO POSPIŠIL
 VÚRTHA s.r.o. Ing. Jaroslav Vůrtha Masarykova třída 15 602 00 Brno IČO: 250 9589		
KRAJ	JIHOMORAVSKÝ	MÍSTO JEZEŘANY – MARŠOVICE
INVESTOR	OBC JEZEŘANY – MARŠOVICE	
NÁZEV AKCE	SPLAŠKOVÁ KANALIZACE JEZEŘANY – MARŠOVICE	
OBJEKT	SITUACE STAVBY	
OBŠAH	SITUACE NA Č.2	
C.4.		