JTSK

BPV

| | | | |
|---|---|---|---|
| VYPRACOVAL | KONTROLOVAL | VED. PROJEKTANT | |
| Ing. IVA BLAHOŇOVSKÁ | Ing. JAKUB RAČEK | Ing. IVO POSPÍŠIL | |
| KRAJ | JIHOMORAVSKÝ | MÍSTO | MARŠOVICE |
| INVESTOR | OBEC JEZEŘANY MARŠOVICE | | |
| NÁZEV AKCE | SPLAŠKOVÁ KANALIZACE JEZEŘANY – MARŠOVICE | | |
| OBJEKT | SITUACE STAVBY | | |
| OBSAH | SITUACE STAVBY Č.1 | | |

Vhateller, spol. s r.o. Hlinsko, Masarykovo nám. 80, IČO: 25445780

MARS spol. s r.o. Mikulášská 30, 621 00 Brno, IČO 25515969

| | |
|---|---|
| ZAK.ČÍSLO | 39/12 |
| DATUM | 09/2012 |
| STUPEŇ | DZS |
| FORMÁT | 8 x A4 |
| MĚŘÍTKO | 1 : 500 |
| PŘÍLOHA č. | PARÉ č. |
| | C.8. |

## LEGENDA SÍTÍ:

- KANALIZACE STÁVAJÍCÍ JEDNOTNÁ
- PLÁNOVANÁ DEŠŤOVÁ KANALIZACE
- VODOVOD STÁVAJÍCÍ
- PLYNOVOD STÁVAJÍCÍ
- SDĚLOVACÍ KABELY
- ELEKTRICKÉ VEDENÍ VN – NADZEMNÍ
- ELEKTRICKÉ VEDENÍ NN – NADZEMNÍ
- ELEKTRICKÉ VEDENÍ NN – NADZEMNÍ
- NAVRŽENÁ SPLAŠKOVÁ KANALIZACE
- ORIENTAČNÍ PRŮBĚH ODBOČENÍ PRO KANALIZAČNÍ PŘÍPOJKU

S

## LEGENDA MATERIÁLU:
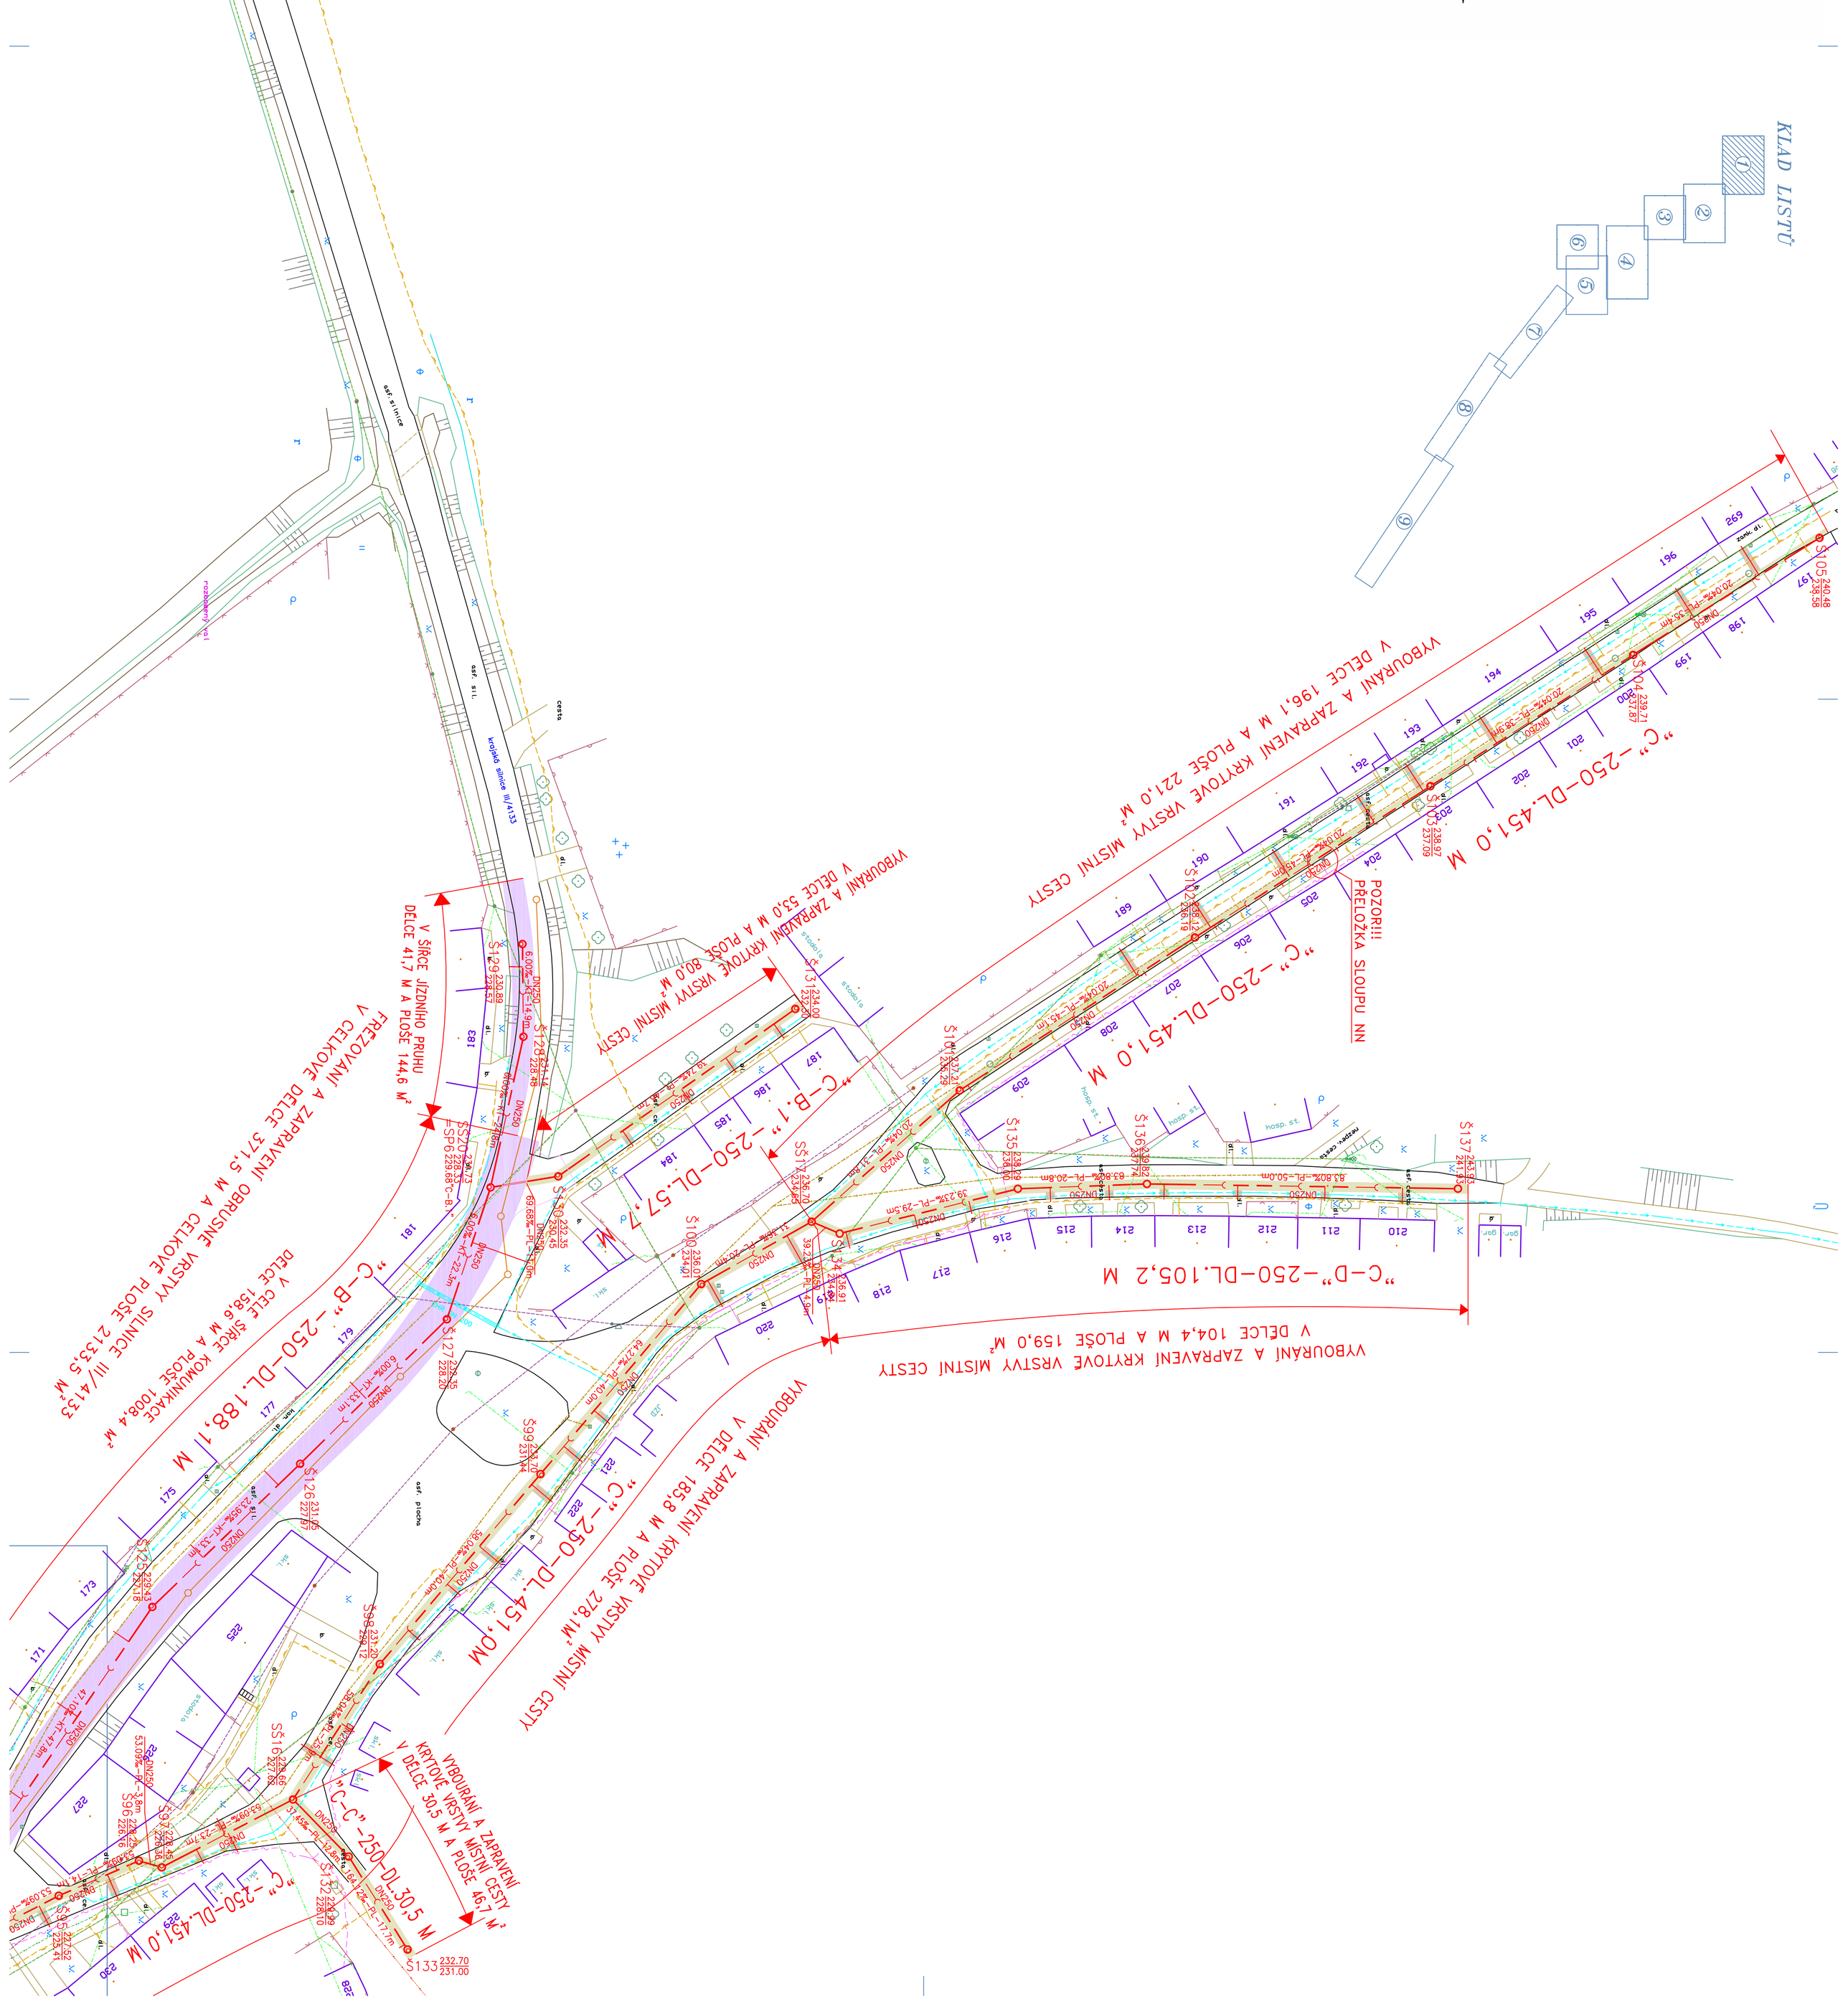
- FRÉZOVÁNÍ A ZAPRAVENÍ OBRUSNÉ VRSTVY KRAJSKÉ SILNICE III/4133
- ODSTRANĚNÍ A ZAPRAVENÍ MÍSTNÍ CESTY
- ODSTRANĚNÍ A ZAPRAVENÍ MK V RÁMCI ODBOČENÍ PŘÍPOJKY