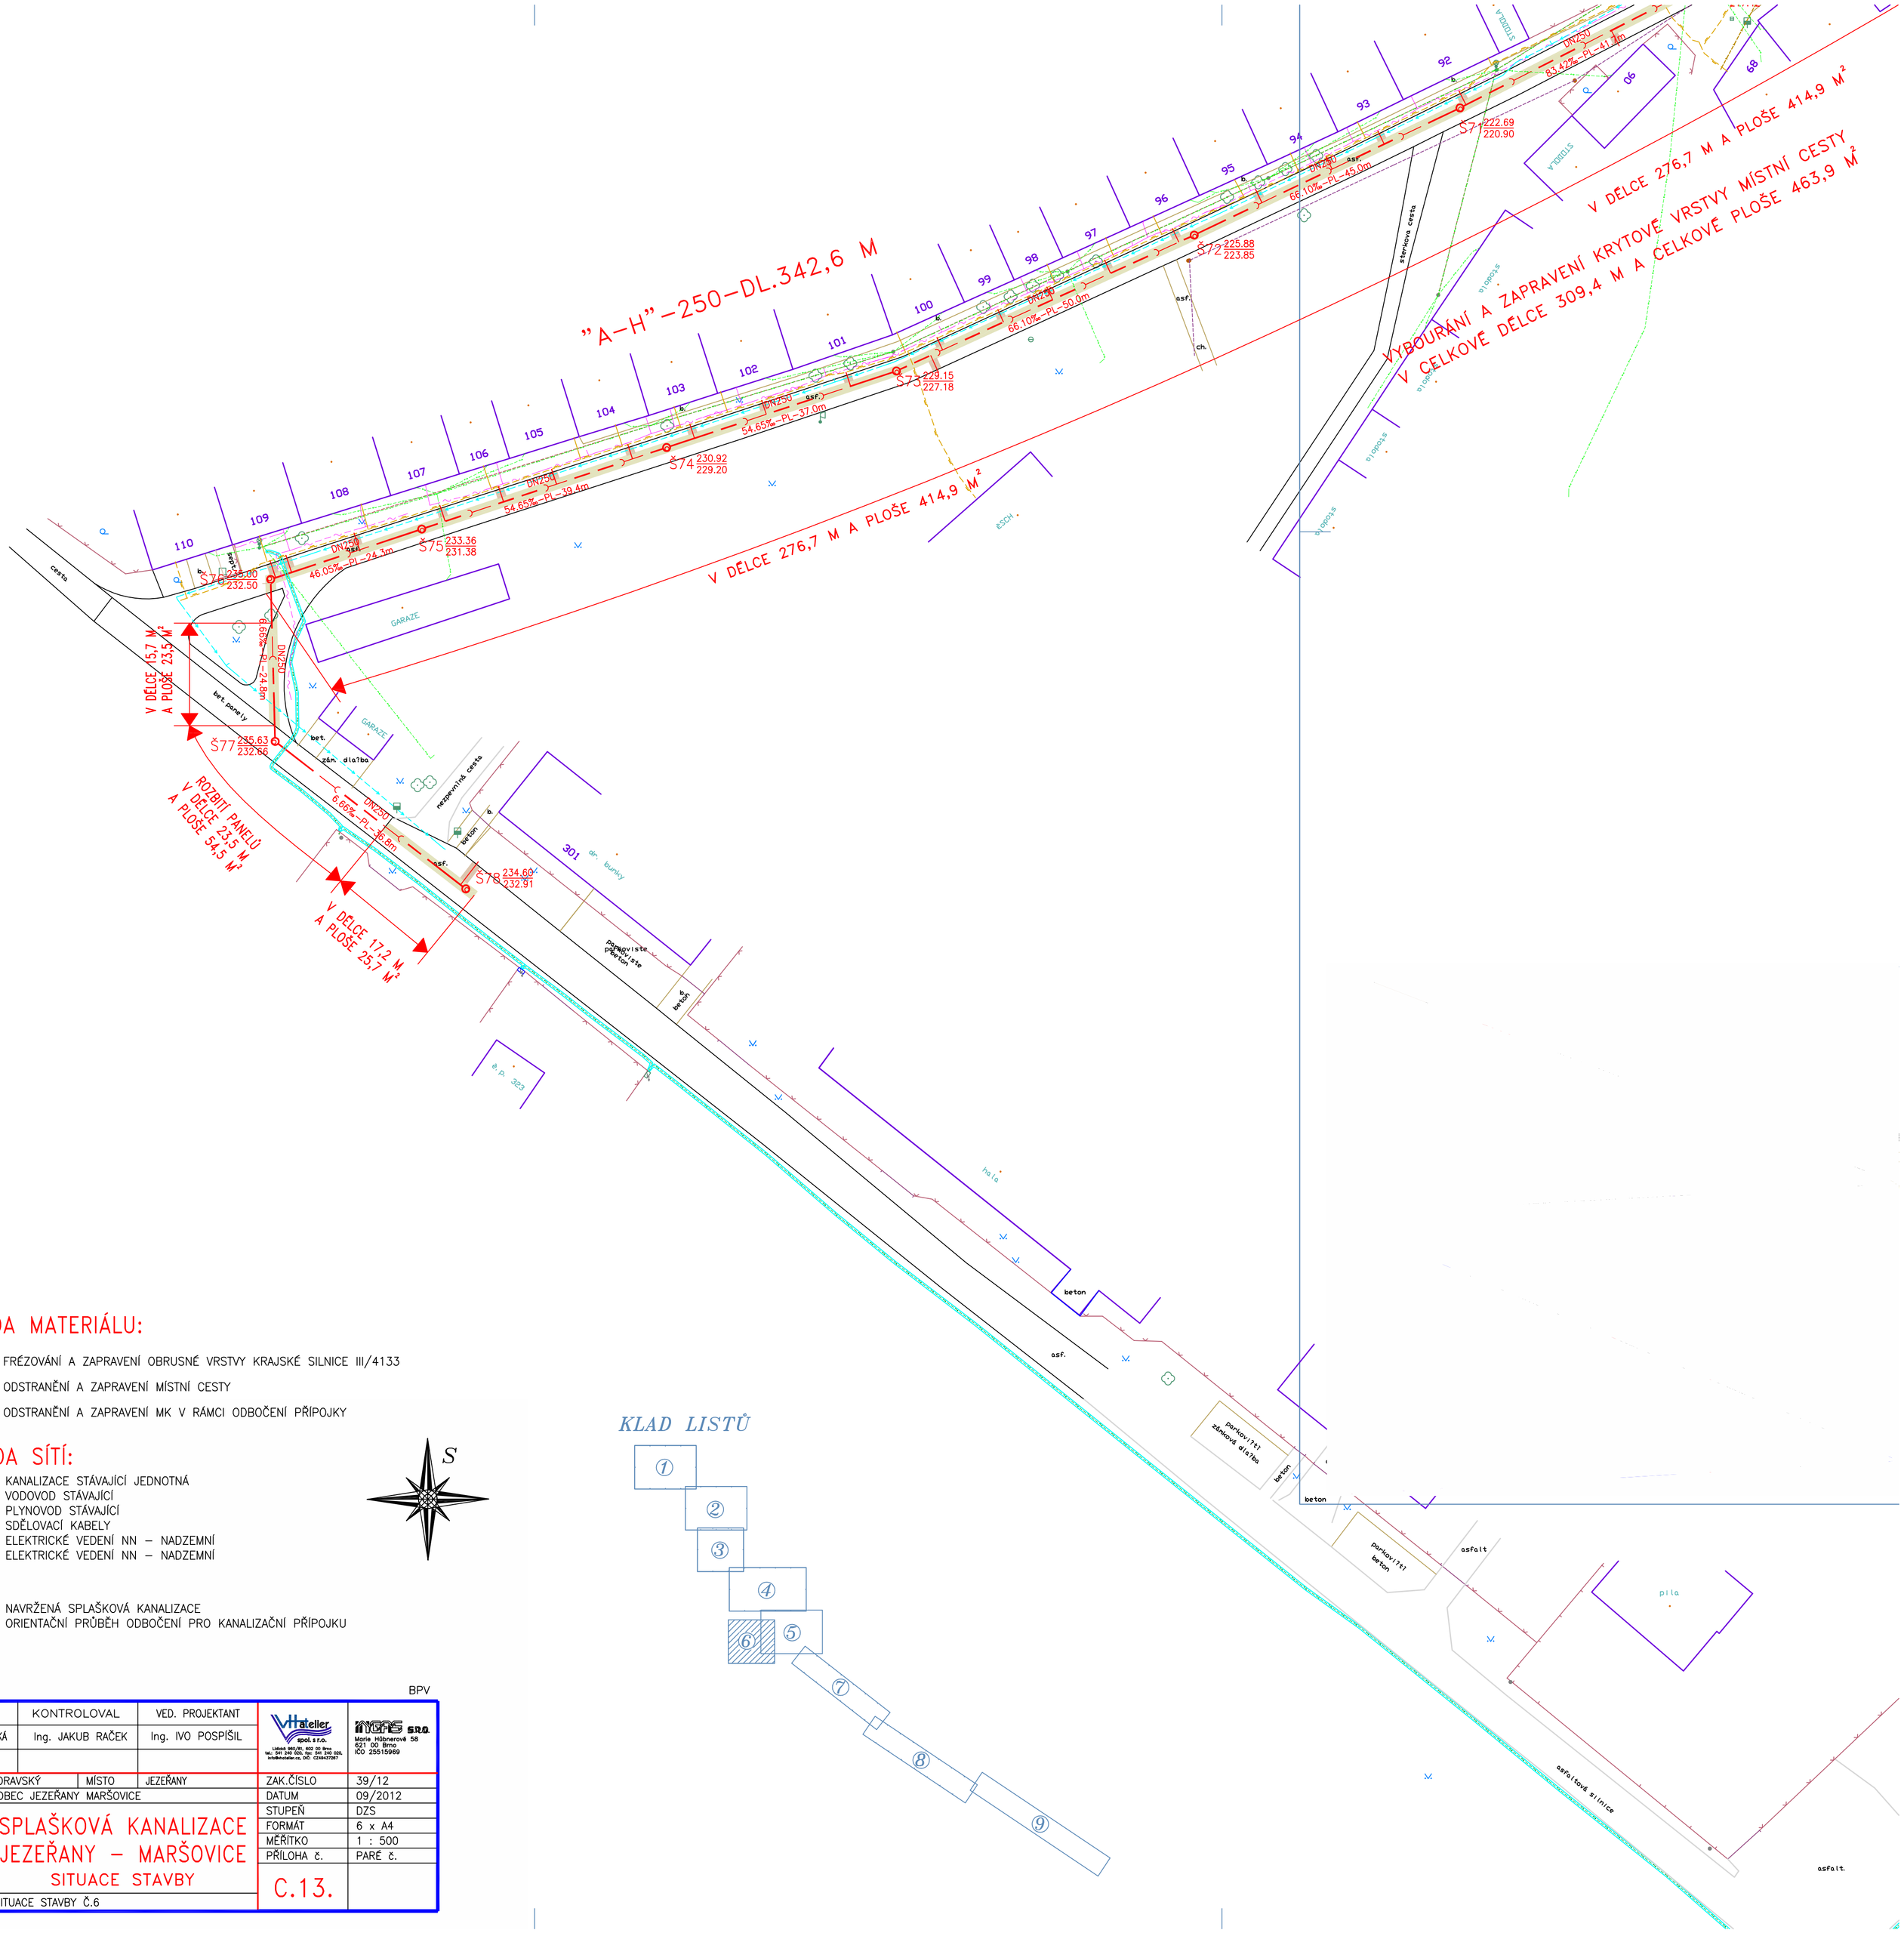

LEGENDA MATERIÁLU:

- FRÉZOVÁNÍ A ZAPRAVENÍ OBRUSNÉ VRSTVY KRAJSKÉ SILNICE III/4133
- ODSTRANĚNÍ A ZAPRAVENÍ MÍSTNÍ CESTY
- ODSTRANĚNÍ A ZAPRAVENÍ MK V RÁMCI ODBOČENÍ PŘÍPOJKY

LEGENDA SÍTÍ:

- KANALIZACE STÁVAJÍCÍ JEDNOTNÁ
- VODOVOD STÁVAJÍCÍ
- PLYNOVOD STÁVAJÍCÍ
- SDĚLOVACÍ KABELY
- ELEKTRICKÉ VEDENÍ NN – NADZEMNÍ
- ELEKTRICKÉ VEDENÍ NN – NADZEMNÍ

- NAVRŽENÁ SPLAŠKOVÁ KANALIZACE
- ORIENTAČNÍ PRŮBĚH ODBOČENÍ PRO KANALIZAČNÍ PŘÍPOJKU

S

JTSK BPV

VYPRACOVAL	KONTROLOVAL	VED. PROJEKTANT		
Ing. IVA BLAHOŇOVSKÁ	Ing. JAKUB RAČEK	Ing. IVO POSPÍŠIL		
KRAJ	JIHOMORAVSKÝ	MÍSTO	JEZEŘANY	ZAK.ČÍSLO 39/12
INVESTOR	OBEC JEZEŘANY MARŠOVICE			DATUM 09/2012
NÁZEV AKCE	SPLAŠKOVÁ KANALIZACE JEZEŘANY – MARŠOVICE			STUPEŇ DZS
				FORMÁT 6 x A4
				MĚŘÍTKO 1 : 500
				PŘÍLOHA č. PARÉ č.
OBJEKT	SITUACE STAVBY			C.13.
OBSAH	SITUACE STAVBY Č.6			

Vhatelier spol. s r.o. Ulická 660/61, 602 00 Brno tel.: 541 240 020, fax: 541 240 020, info@vhatelier.cz, IČO: CZ18427287

INGES s.r.o. Marie Hübnerové 58 621 00 Brno IČO 25515969