


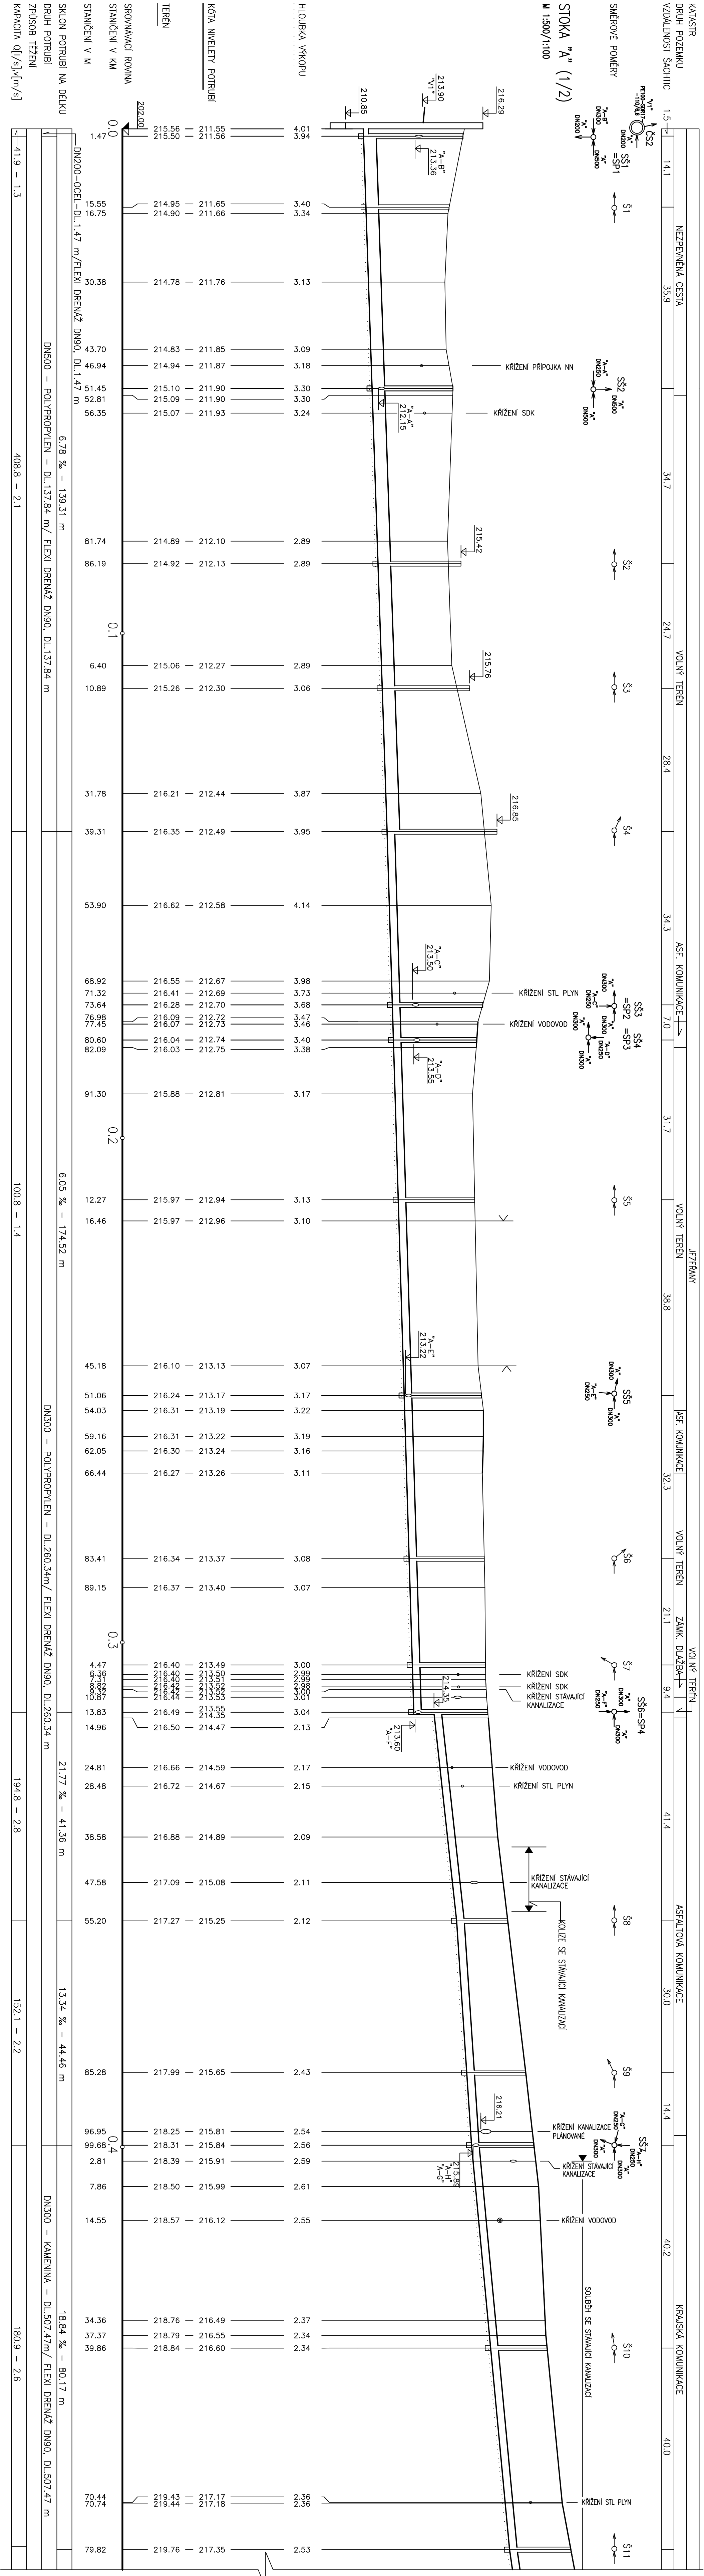

JTSK

BPV

|                      |  |                                              |  |                   |  |   |  |                                                                                       |  |
|----------------------|--|----------------------------------------------|--|-------------------|--|---|--|---------------------------------------------------------------------------------------|--|
| VYPRACOVAL           |  | KONTROLOVAL                                  |  | VED. PROJEKTANT   |  |                   |  |  |  |
| Ing. IVA BLAHOŇOVSKÁ |  | Ing. JAKUB RAČEK                             |  | Ing. IVO POSPIŠIL |  | Lidské 660/81, 622 00 Brno<br>tel. 541 560 020, fax 541 560 040<br>info@vh-atelier.cz, IČO: 024947287 |  | Marie Hübnerové 68<br>621 00 Brno<br>IČO: 255115669                                   |  |
| KRAJ                 |  | JIHOMORAVSKÝ                                 |  | MÍSTO             |  | JEZEŘANY, MARŠOVICE                                                                                   |  | ZAK. ČÍSLO                                                                            |  |
| INVESTOR             |  | OBEC JEZEŘANY – MARŠOVICE                    |  |                   |  |   |  | 11/07                                                                                 |  |
| NÁZEV AKCE           |  | SPLAŠKOVÁ KANALIZACE<br>JEZEŘANY – MARŠOVICE |  |                   |  |   |  | DATUM                                                                                 |  |
|                      |  |                                              |  |                   |  |   |  | 02/2011                                                                               |  |
|                      |  |                                              |  |                   |  |   |  | STUPEŇ                                                                                |  |
|                      |  |                                              |  |                   |  |   |  | DSP                                                                                   |  |
|                      |  |                                              |  |                   |  |   |  | FORMÁT                                                                                |  |
|                      |  |                                              |  |                   |  |   |  | 5 x A4                                                                                |  |
|                      |  |                                              |  |                   |  |   |  | MĚŘÍTKO                                                                               |  |
|                      |  |                                              |  |                   |  |   |  | 1 : 500/100                                                                           |  |
| OBJEKT               |  | SO 001 GRAVITAČNÍ STOKY A VÝTLAKY JEZEŘANY   |  |                   |  |   |  | PŘÍLOHA č.                                                                            |  |
|                      |  |                                              |  |                   |  |   |  | PARÉ č.                                                                               |  |
| OBSAH                |  | PODÉLNÝ PROFIL – STOKA "A" (1/2)             |  |                   |  |   |  | F.1.2.                                                                                |  |