



KATASTR	JEZEŘANY	
DRUH POZEMKU	VOLNÝ TERÉN	
VZDALENOST SÁCHTIC	25,5	

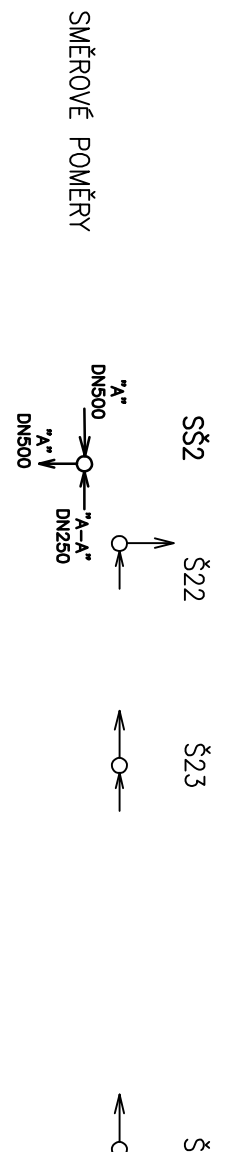


STOKA "A-A"

M 1:500/1:100

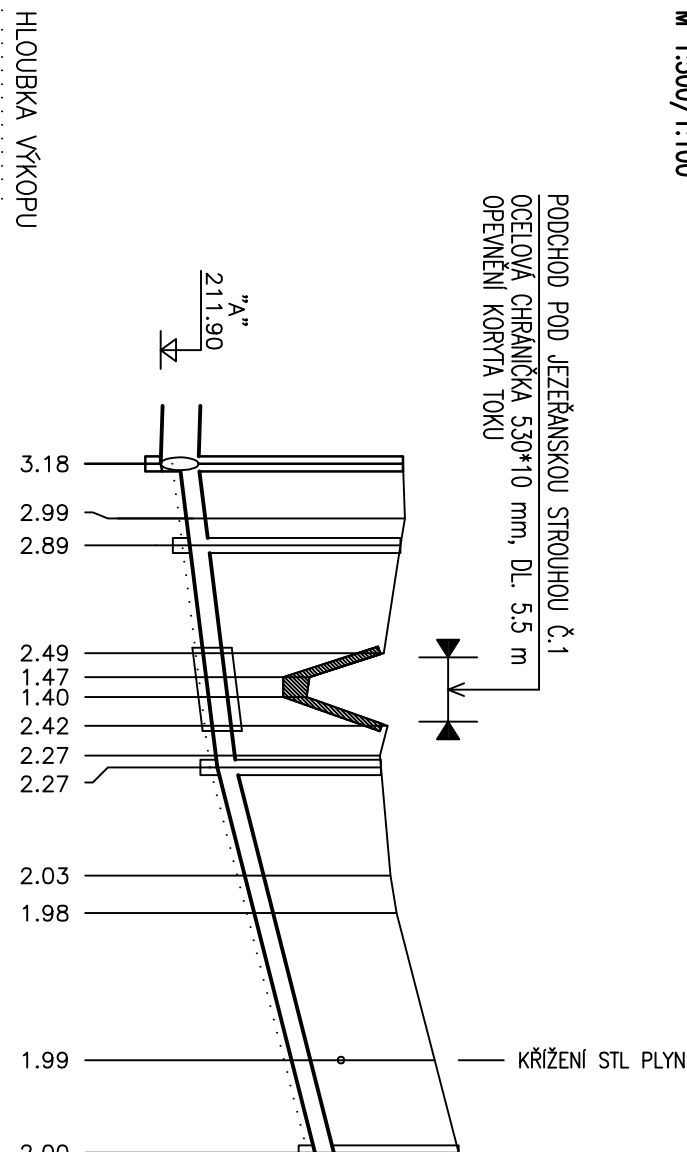


KATASTR	JEZEŘANY	
DRUH POZEMKU	ASFALTOVÁ KOMUNIKACE	
VZDALENOST SÁCHTIC	38,4	

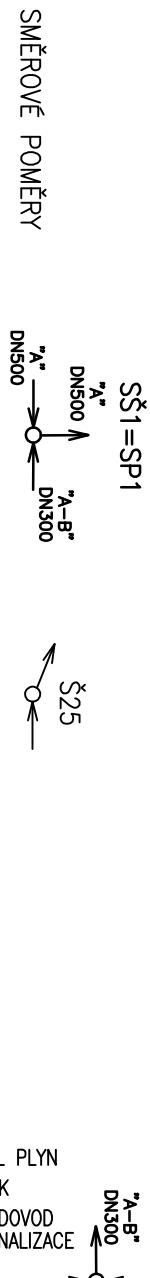

STOKA "A-B"

M 1:500/1:100

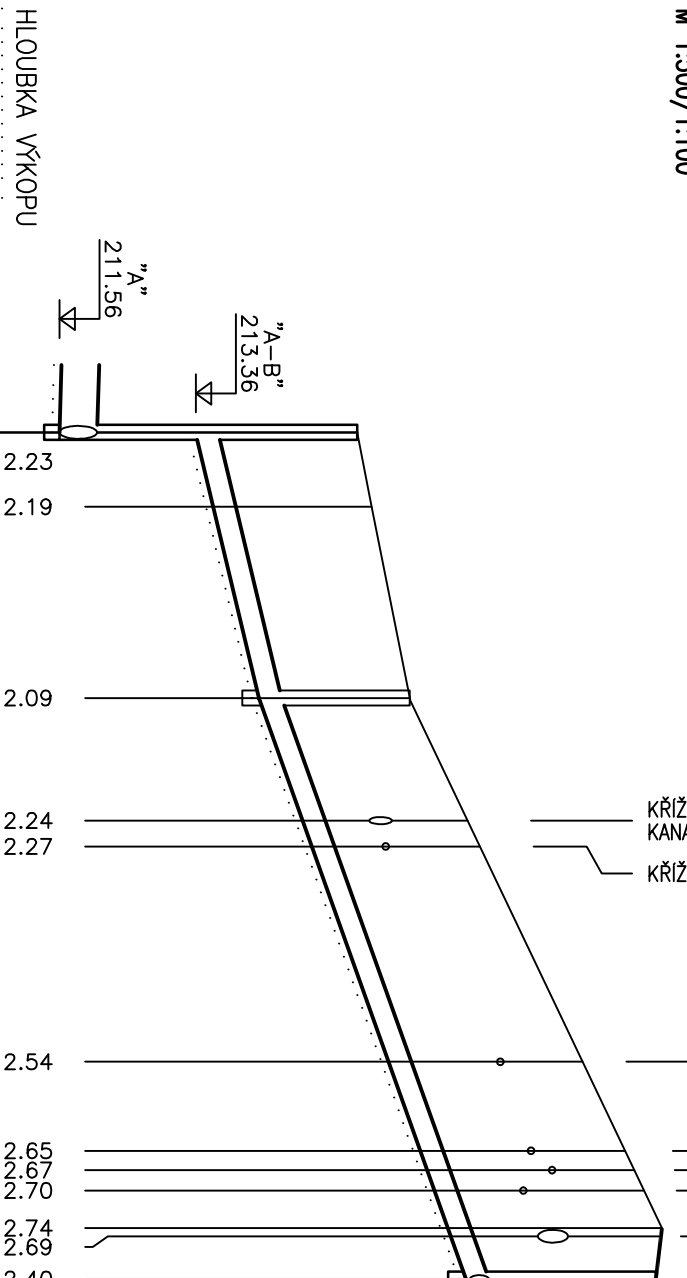


KATASTR	JEZEŘANY	
DRUH POZEMKU	KRAJSKÁ KOMUNIKACE	
VZDALENOST SÁCHTIC	48,1	



STOKA "A-B.1"

M 1:500/1:100

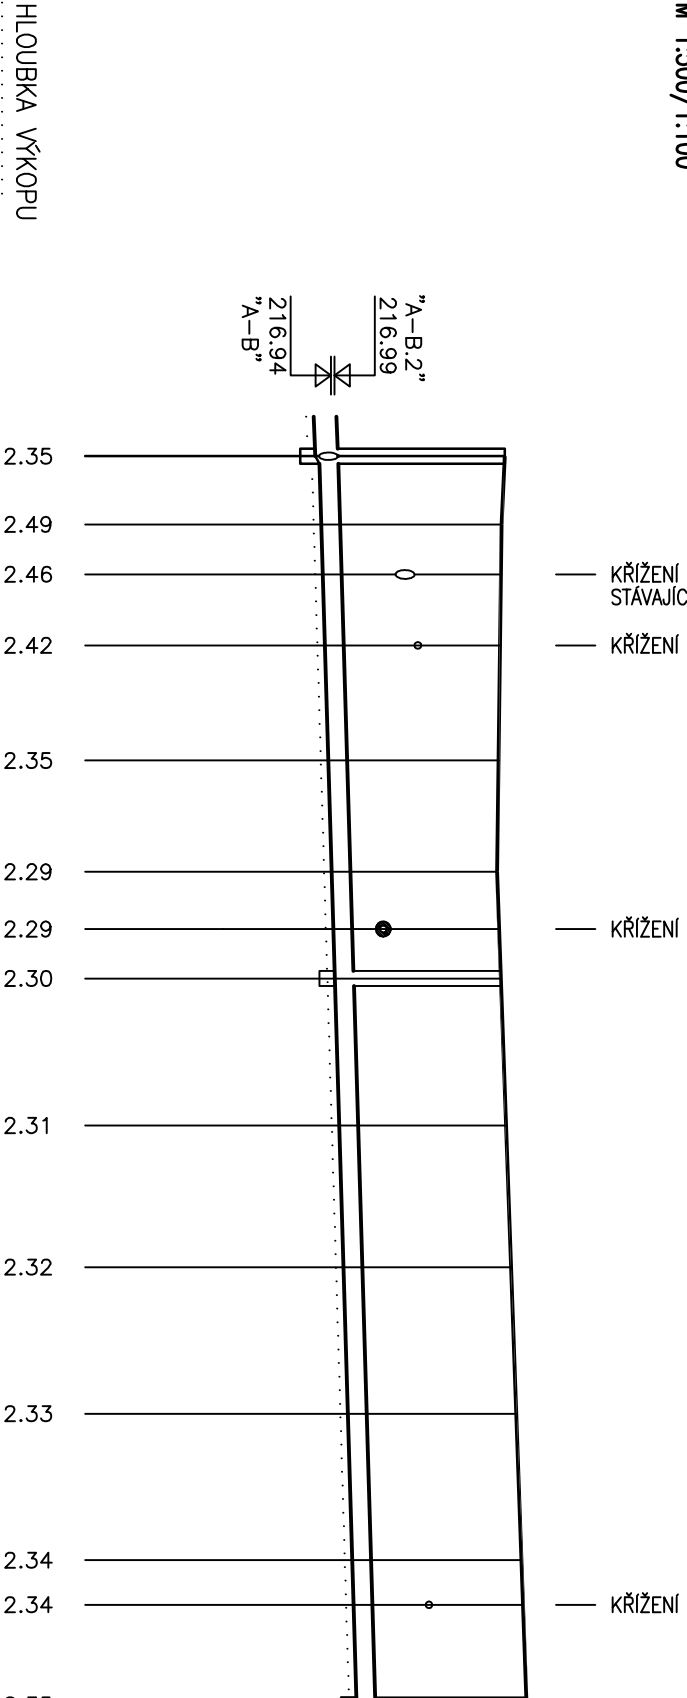


KATASTR	JEZEŘANY	
DRUH POZEMKU	VOLNÝ TERÉN	
VZDALENOST SÁCHTIC	41,9	



STOKA "A-B.2"

M 1:500/1:100

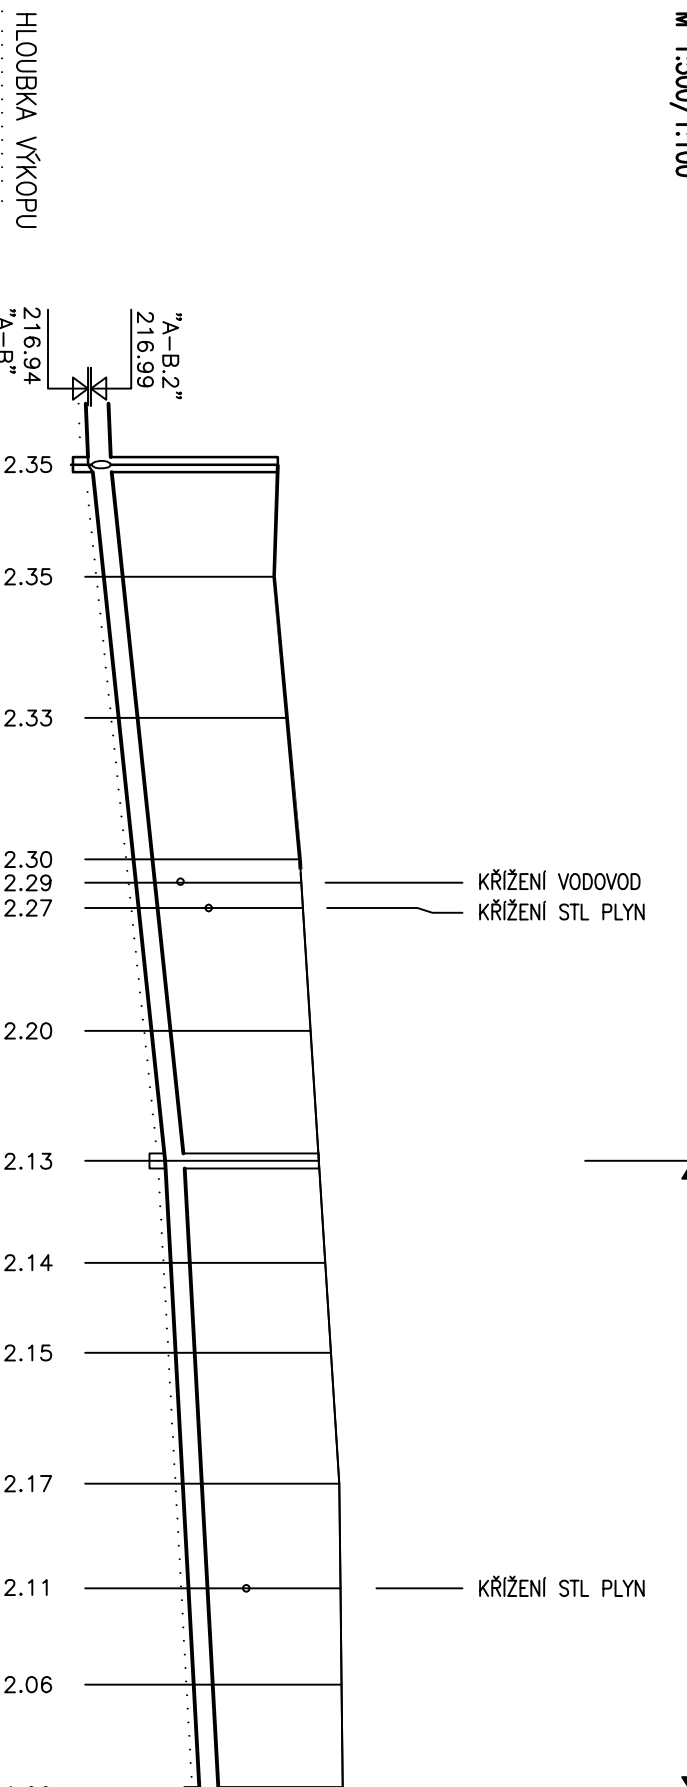

KATASTR	JEZEŘANY	
DRUH POZEMKU	VOLNÝ TERÉN	
VZDALENOST SÁCHTIC	41,9	



STOKA "A-B.2"

M 1:500/1:100



JTSK

BPV

VYPRACOVAL		KONTROLOVAL		VED. PROJEKTANT		 spol. s r.o. Lidská 60/101, 602 00 Brno tel.: 541 240 020, fax: 541 240 020 info@vht.cz, www.vht.cz		 Marie Hübnerové 58 621 00 Brno ICO 25515969			
Ing. IVA BLAHOŇOVSKÁ		Ing. JAKUB RAČEK		Ing. IVO POSPIŠIL							
KRAJ		JIHOMORAVSKÝ		MÍSTO		JEZEŘANY, MARŠOVICE		ZAK. ČÍSLO		11/07	
INVESTOR								DATUM		02/2011	
								STUPEŇ		DSP	
NÁZEV AKCE								FORMÁT		5 x A4	
								MĚŘÍTKO		1 : 500/100	
OBJEKT								PŘÍLOHA č.		PARÉ č.	
OBSAH		PODÉLNÝ PROFIL – STOKA "A-A", "A-B", "A-B.1", "A-B.2"						F.1.4.			