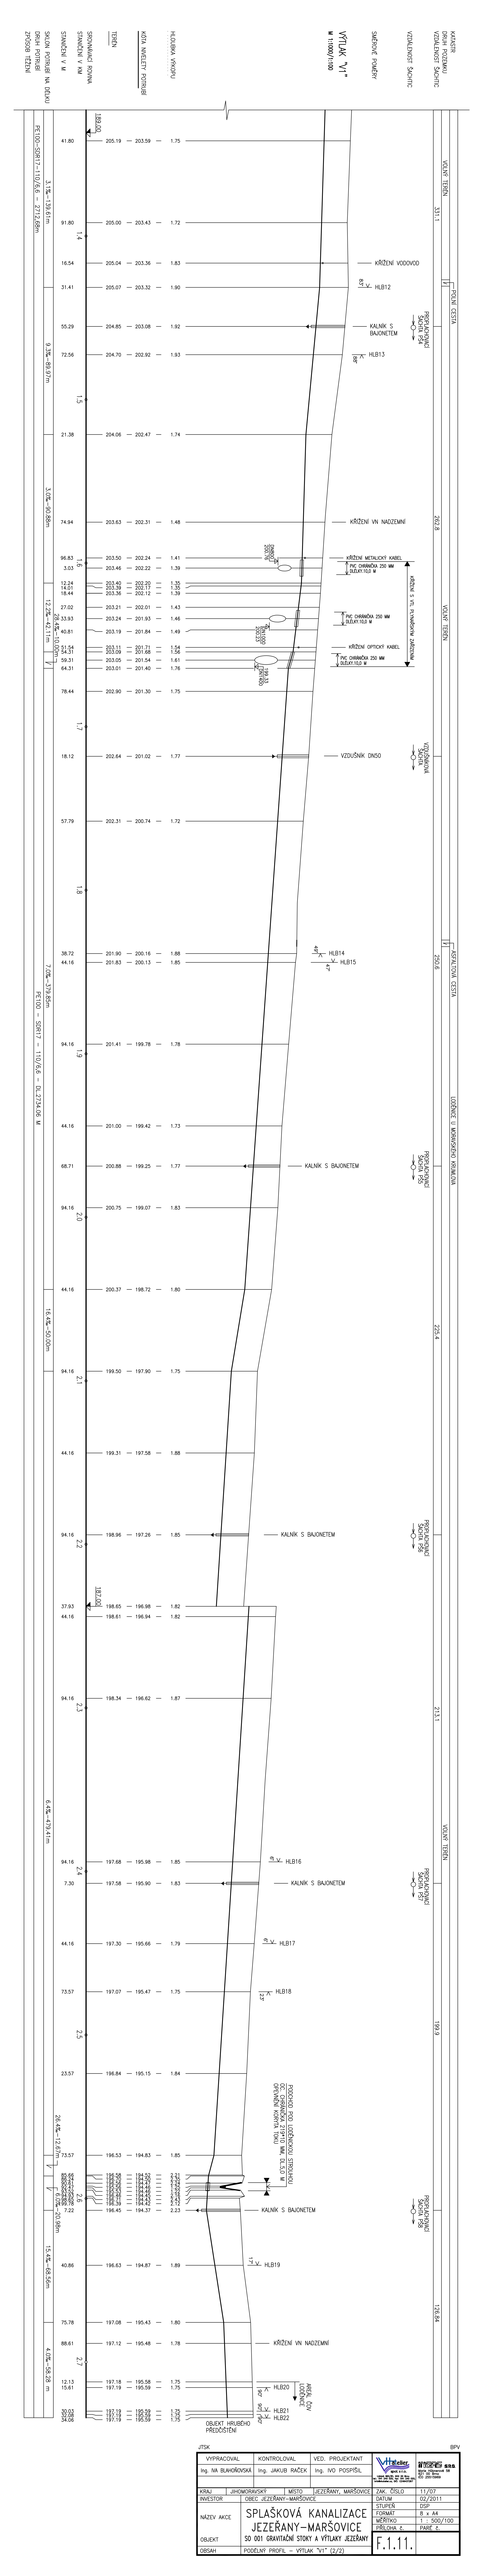
SPLAŠKOVÁ KANALIZACE
JEZEŘANY-MARŠOVICE
SO 001 GRAVITAČNÍ STOKY A VÝTLAKY JEZEŘANY
PODÉLNÝ PROFIL – VÝTLAK "V1" (2/2)
SMĚROVÉ ÚHLY
VÝTLAK "V1"
M = 1:500/1:100
TERÉN
SPOJOVACÍ ROVINA
STANIČÍNÍ V M
STANIČÍNÍ V KM
SKLON POTRUBÍ IN (EDU)
ÚHLY POTRUBÍ
KÓTA NIVELETY POTRUBÍ
HLOUBKA VÝKOPU
VOLNÝ TERÉN
KRÍŽENÍ VODOVOD
HLB12
KALNÍK S BAJONETEM
HLB13
KRÍŽENÍ VN NADZEMNÍ
KRÍŽENÍ METALICKÝ KABEL
PVC CHRÁNIČKA 250 MM
DUZ.KT.102 M
KRÍŽENÍ OPTICKÝ KABEL
VZDUŠNÍK DN50
HLB14
HLB15
HLB16
HLB17
HLB18
HLB19
HLB20
HLB21
HLB22
