



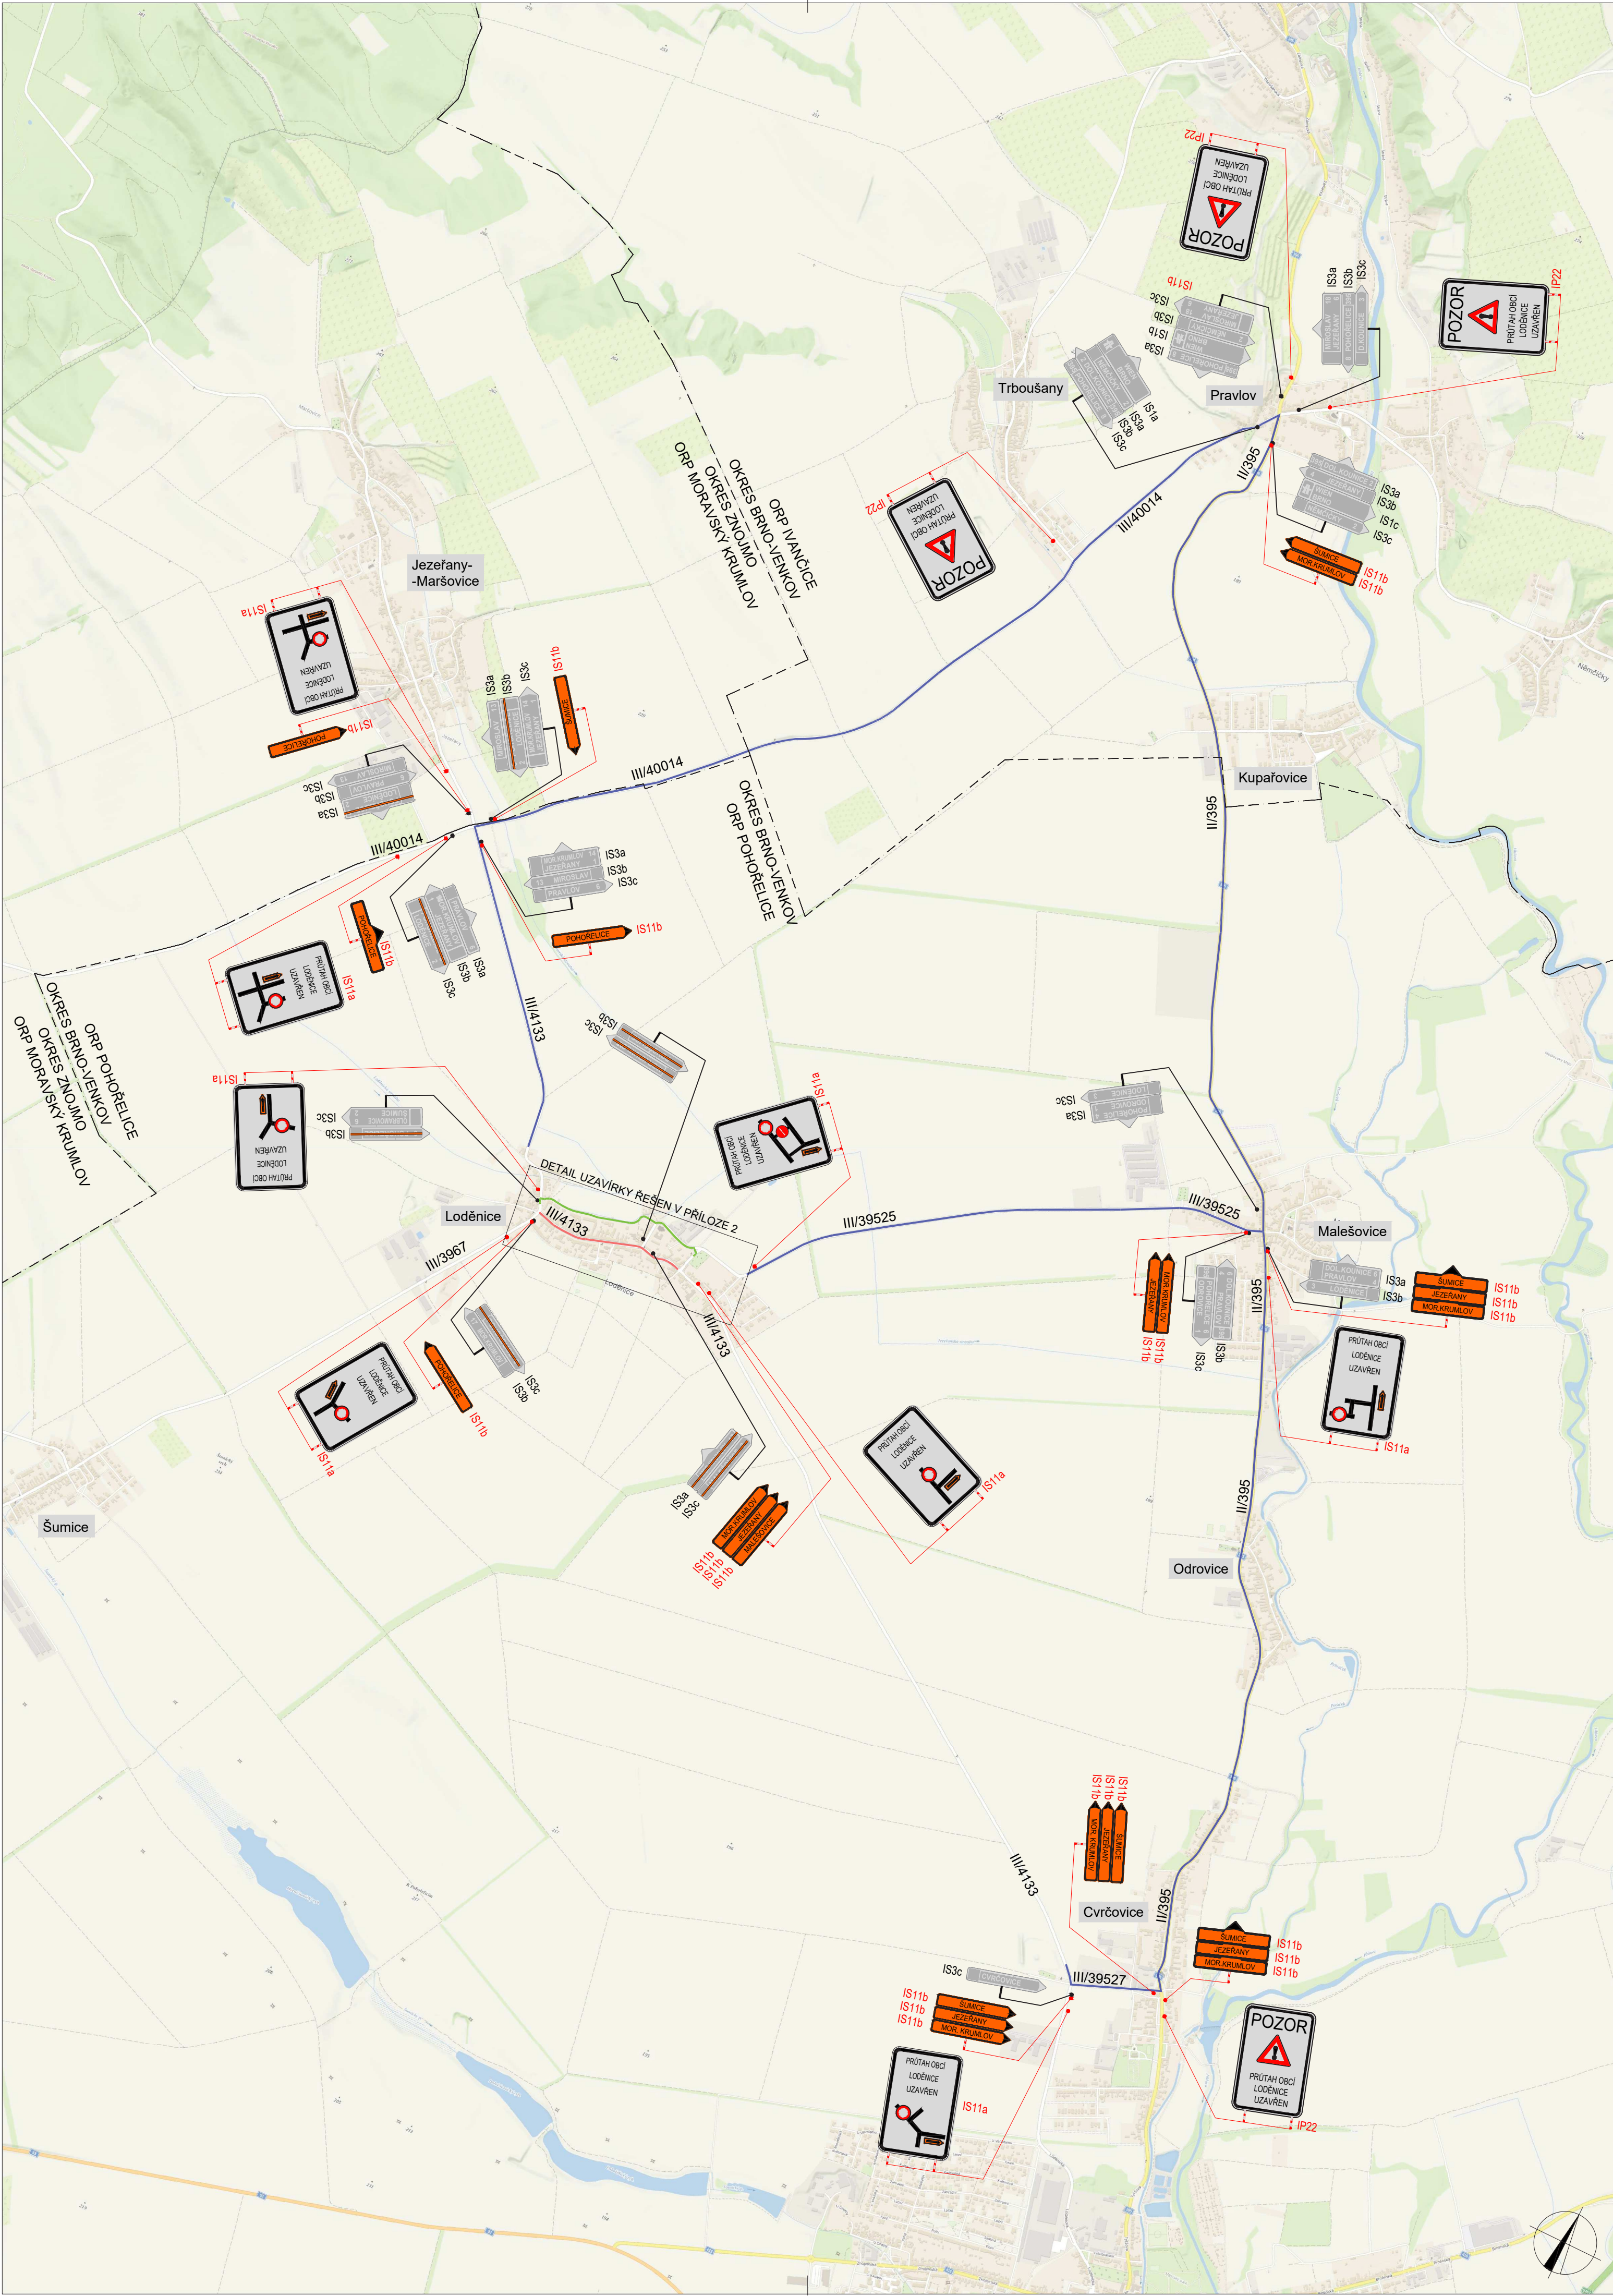

POLICIE ČESKÉ REPUBLIKY
Krajské ředitelství policie Jihomoravského kraje
Odbor služby dopravní policie

Odsouhlaseno dne: 06.06.2024
Pod č.j.: KRPB- 109798-2 /ČJ-2024-0600DP
v kontextu č.j.: KRPB-111721-1/ČJ-2022-0600DP
Dle § ----- § 24/2 d) ----- zák. č. 13/1997 Sb.
§ ----- § 77/2 ----- zák. č. 361/2000 Sb.
Podpis: _____

SOUHLAŠÍME S PDŽ a UZAVÍRKOU V dne	SOUHLAŠÍME S PDŽ a UZAVÍRKOU V dne	SOUHLAŠÍME S PDŽ a UZAVÍRKOU V dne
---	---	---

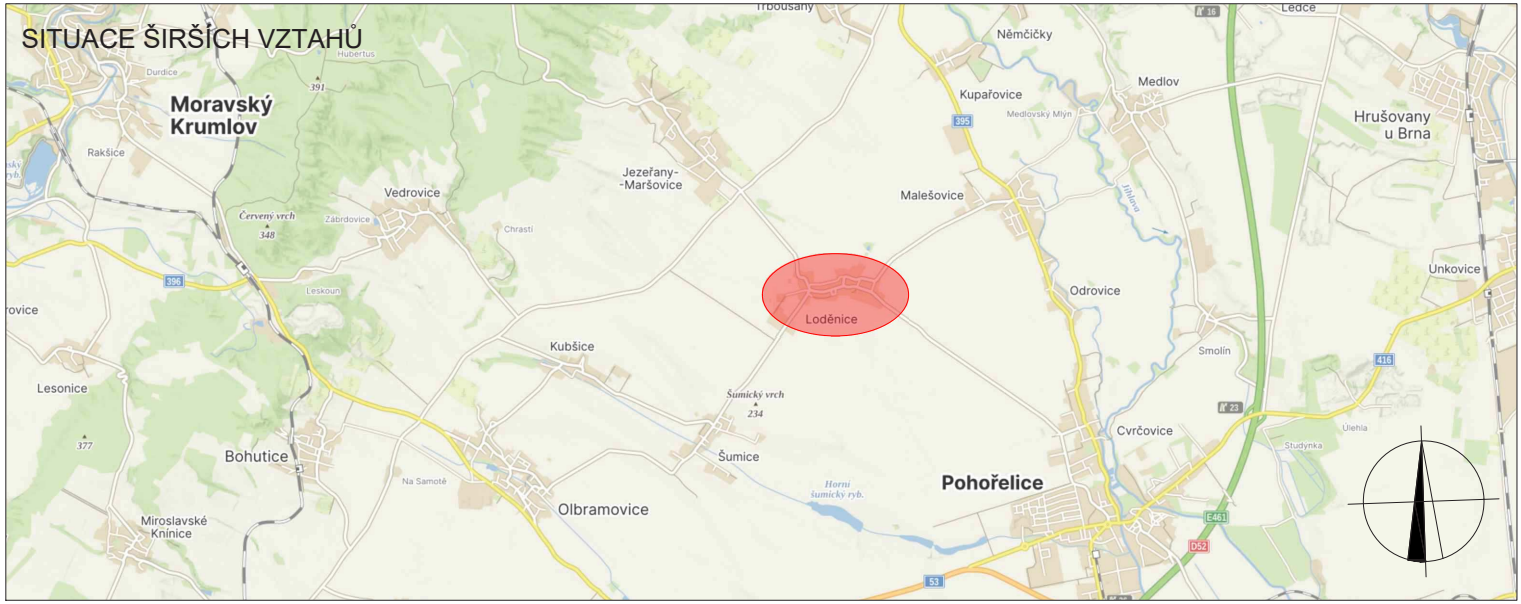

	TRVÁLE SVISLÉ DOPRAVNÍ ZNAČENÍ		UZAVÍRKA KOMUNIKACE
	DOČASNÉ ZNEPLATNĚNÉ TRVÁLE SVISLÉ DOPRAVNÍ ZNAČENÍ		OBJÍZDNÁ TRASA
	NAVRŽENÉ PŘECHODNÉ DOPRAVNÍ ZNAČENÍ		OBJÍZDNÁ TRASA PRO AUTOBUSY

VYPRACOVAL: Lada Šťastná	KONTROLOVAL: Ing. Mgr. Josef Janík		DoZBos s.r.o. Průmyslová 2641/12 680 01 Boskovice E-mail: dozbos@dozbos.cz www.dozbos.cz
NÁZEV AKCE: III/4133 A III/3967 LODĚNICE - PRŮTAH, 1. STAVBA	DATUM: 05/2024		
NÁZEV PŘÍLOHY: SITUACE DOPRAVNĚ-INŽENÝRSKÝCH OPATŘENÍ	FORMÁT: 420x630		
OBSAH: OBJÍZDNÁ TRASA	ČÍSLO ZAKÁZKY: 20240094PT	ČÍSLO PŘÍLOHY: 1.4	